



**GEMEINDE FISCHERBACH**  
 ORTENAUKREIS

**STÄDTEBAULICHER ENTWURF**  
**"OBERER WIESENRAIN"**  
 GELÄNDESCHNITT 1 0+028.000

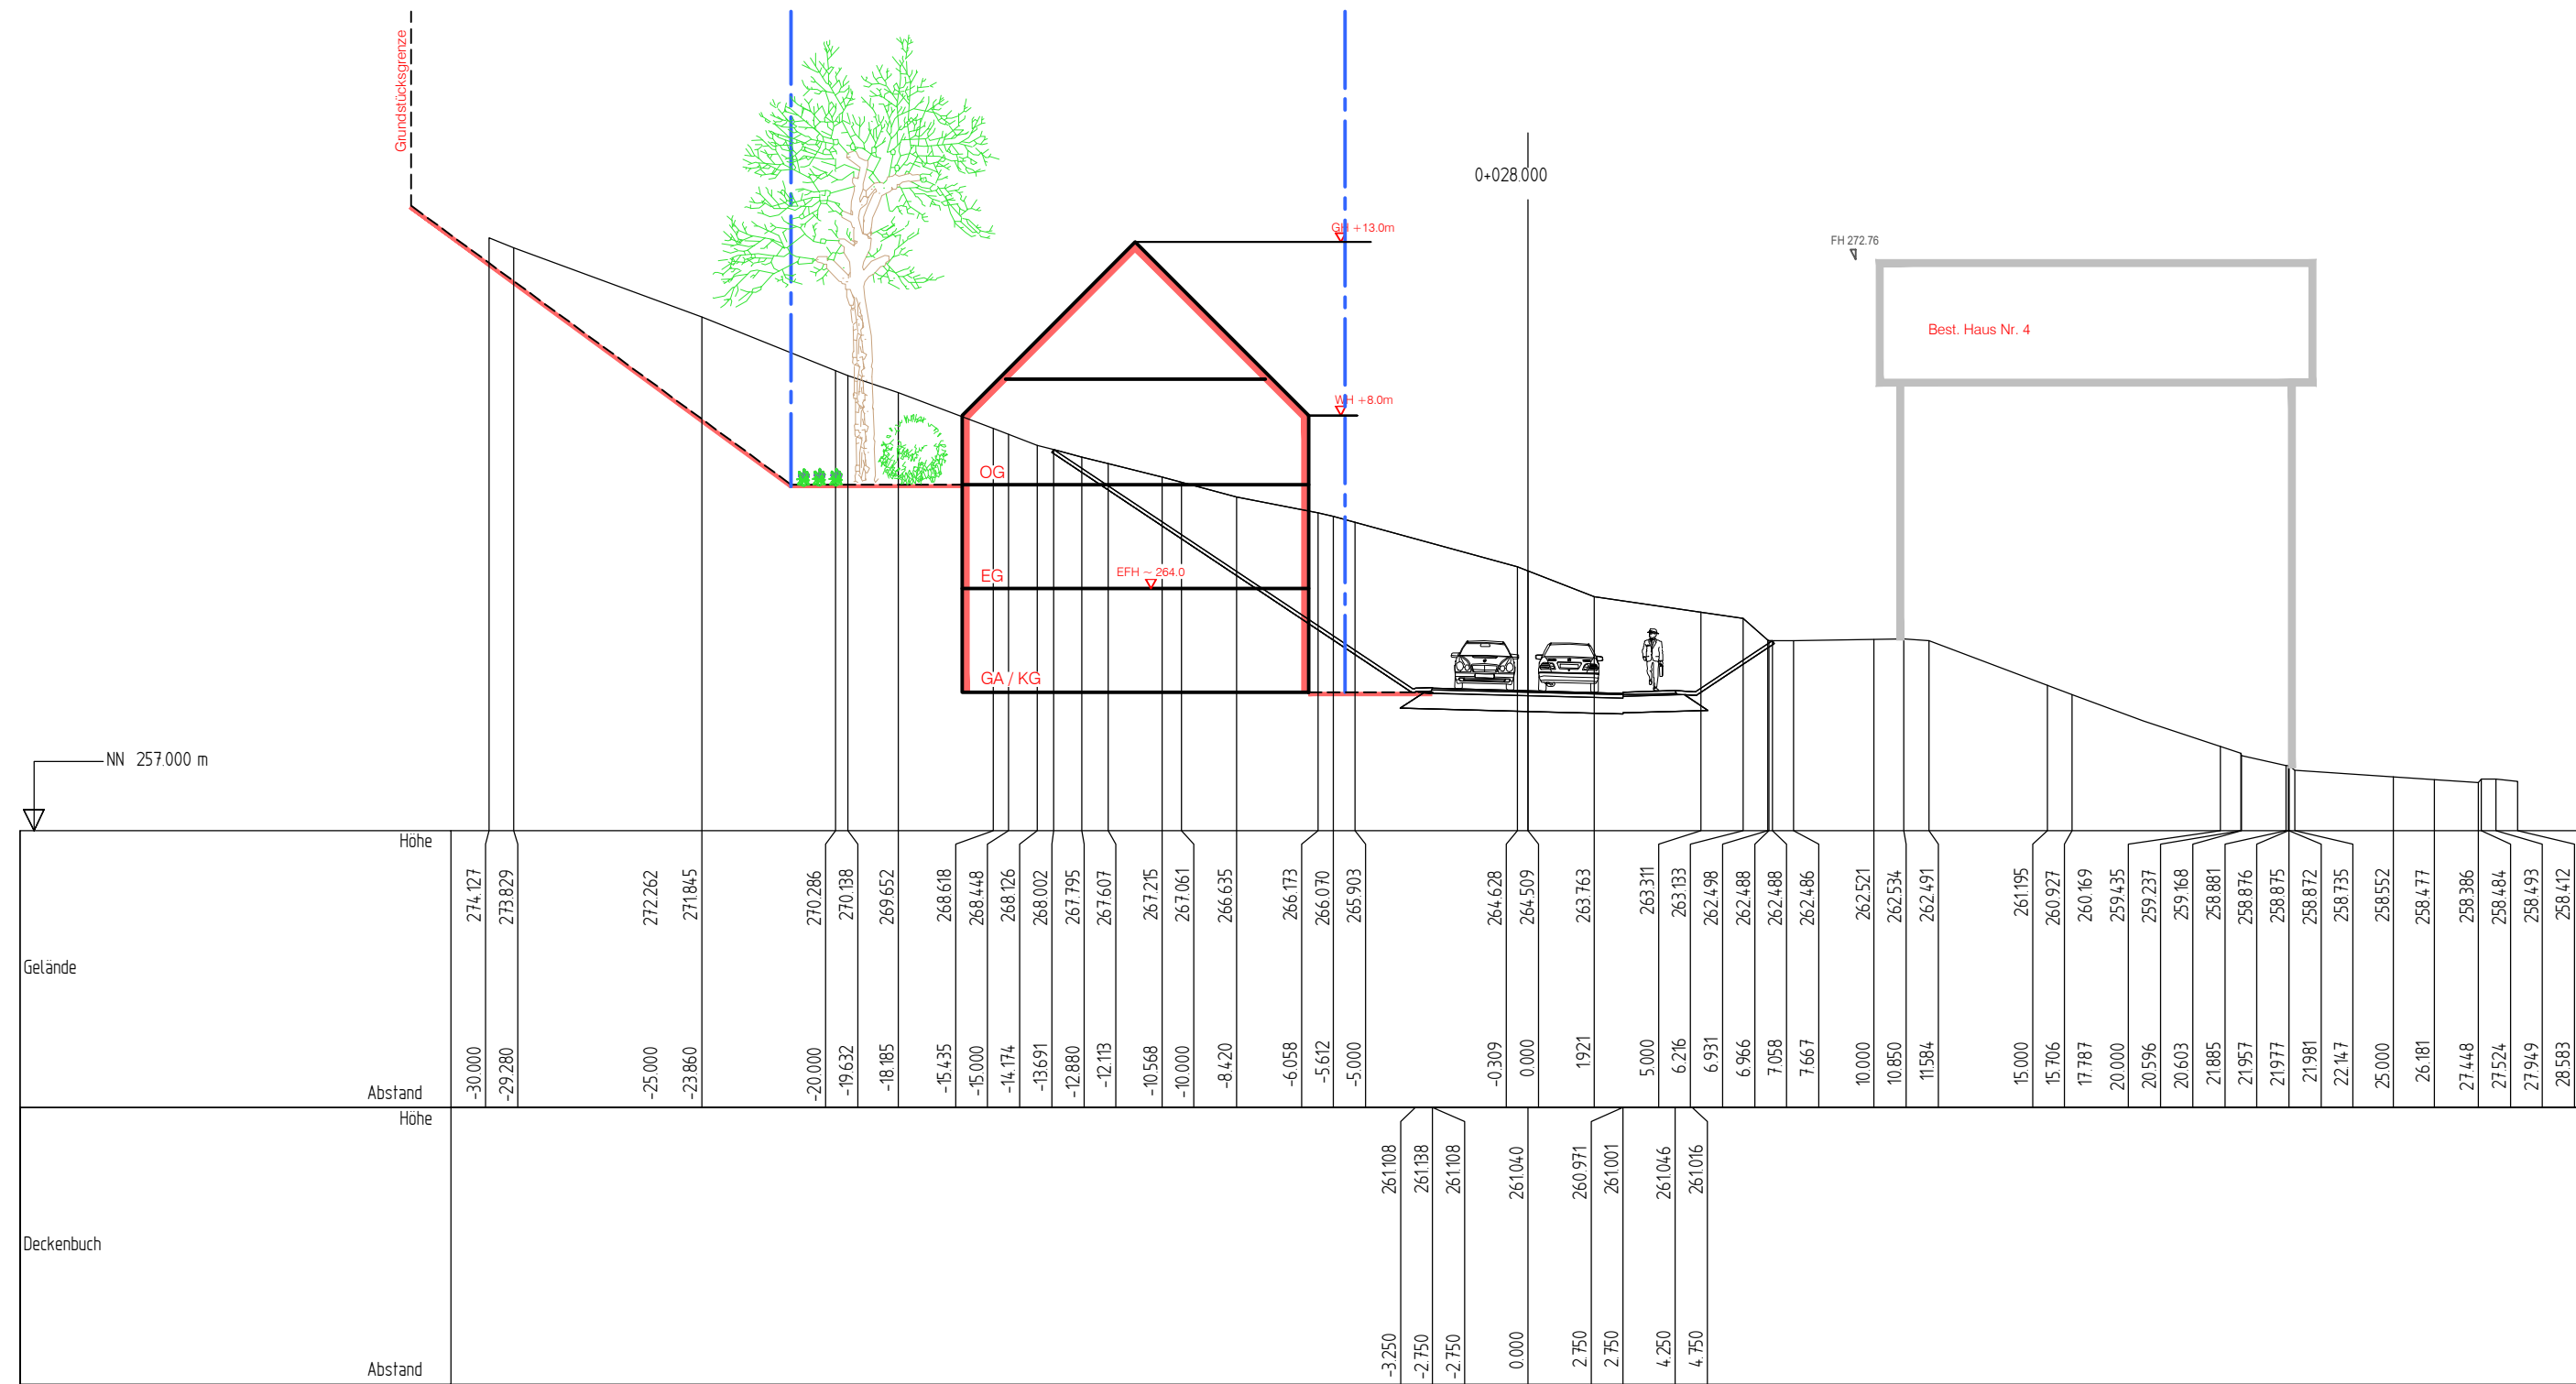

M 1:200

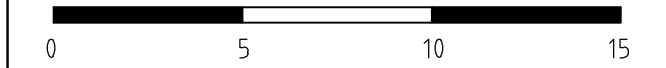

PROJEKT	2012 194
BEARB.	Kernler
GEZ.	Bru, KäJ, Wb
DATUM	
2012194/kr/epl/G-LS 01	

PLANUNG

77886 Lauf ☎ 07841/703-0

