
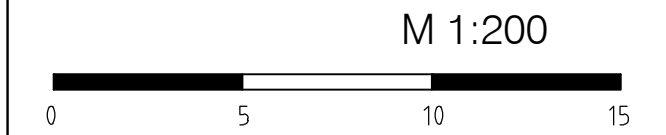


**GEMEINDE FISCHERBACH**  
 ORTENAUKREIS

**STÄDTEBAULICHER ENTWURF**  
**"OBERER WIESENRAIN"**  
 GELÄNDESCHNITT 2 0+051.500

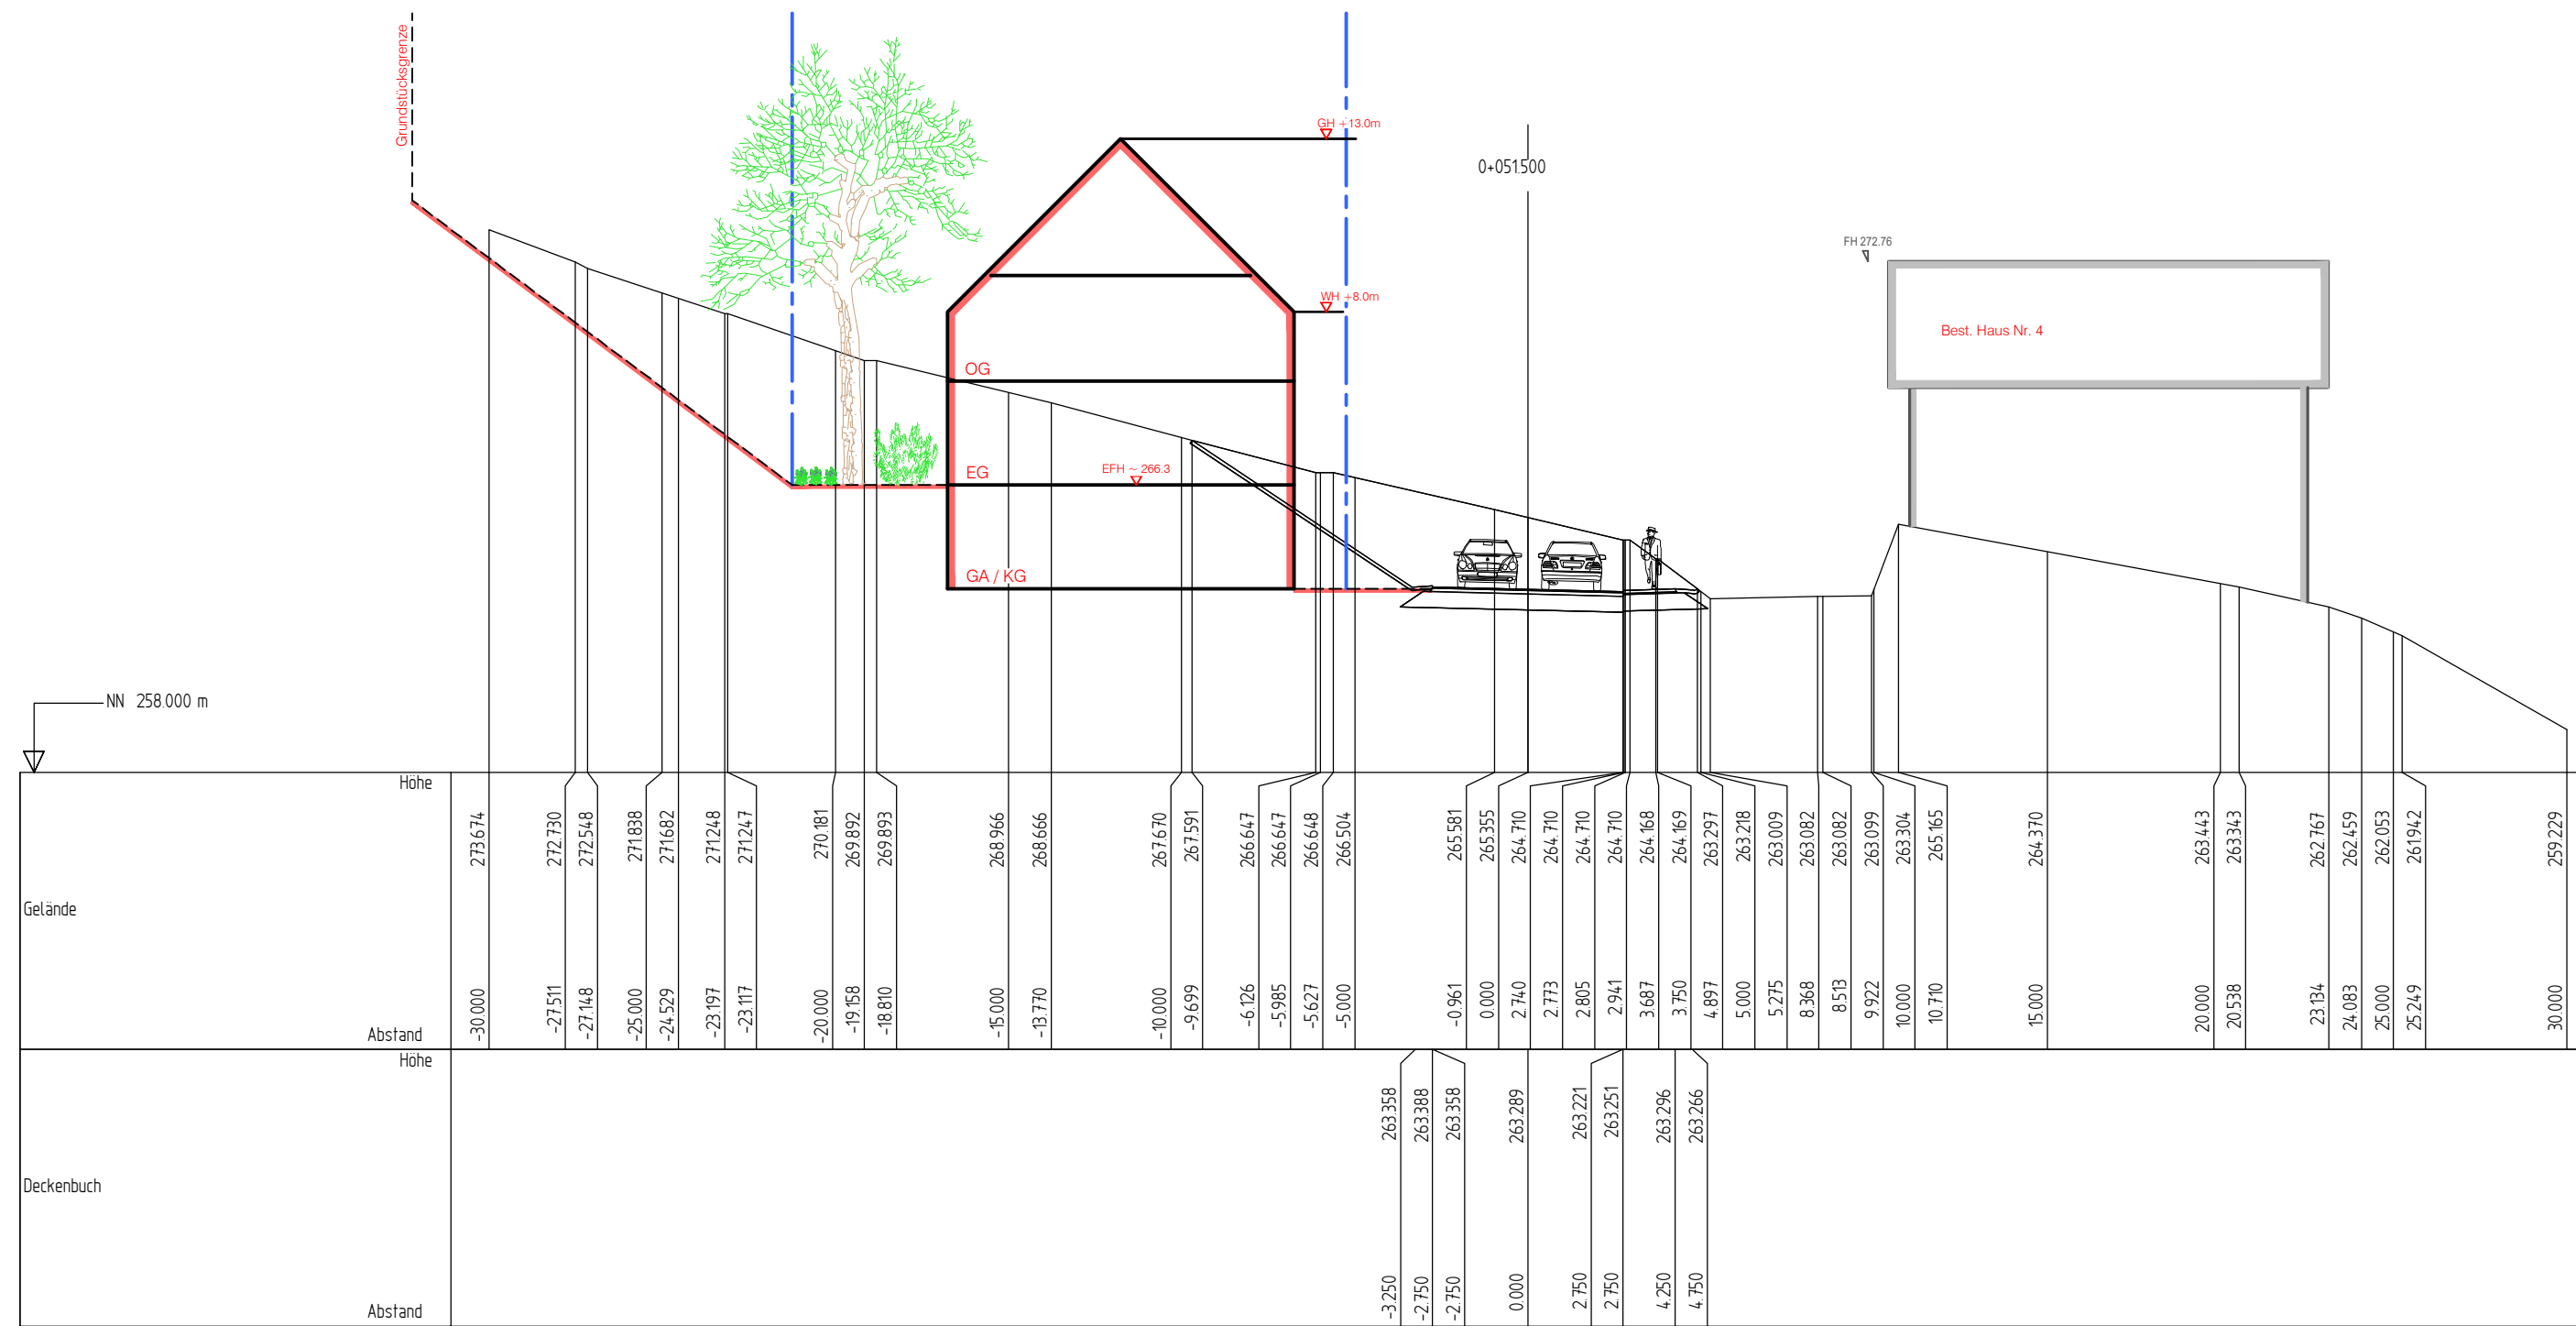

PROJEKT	2012 194	PLANUNG 77886 Lauf ☎ 07841/703-0 
BEARB.	Kernler	
GEZ.	Bru, KäJ, Wb	
DATUM	2012194/kr/epl/G-LS 02	