


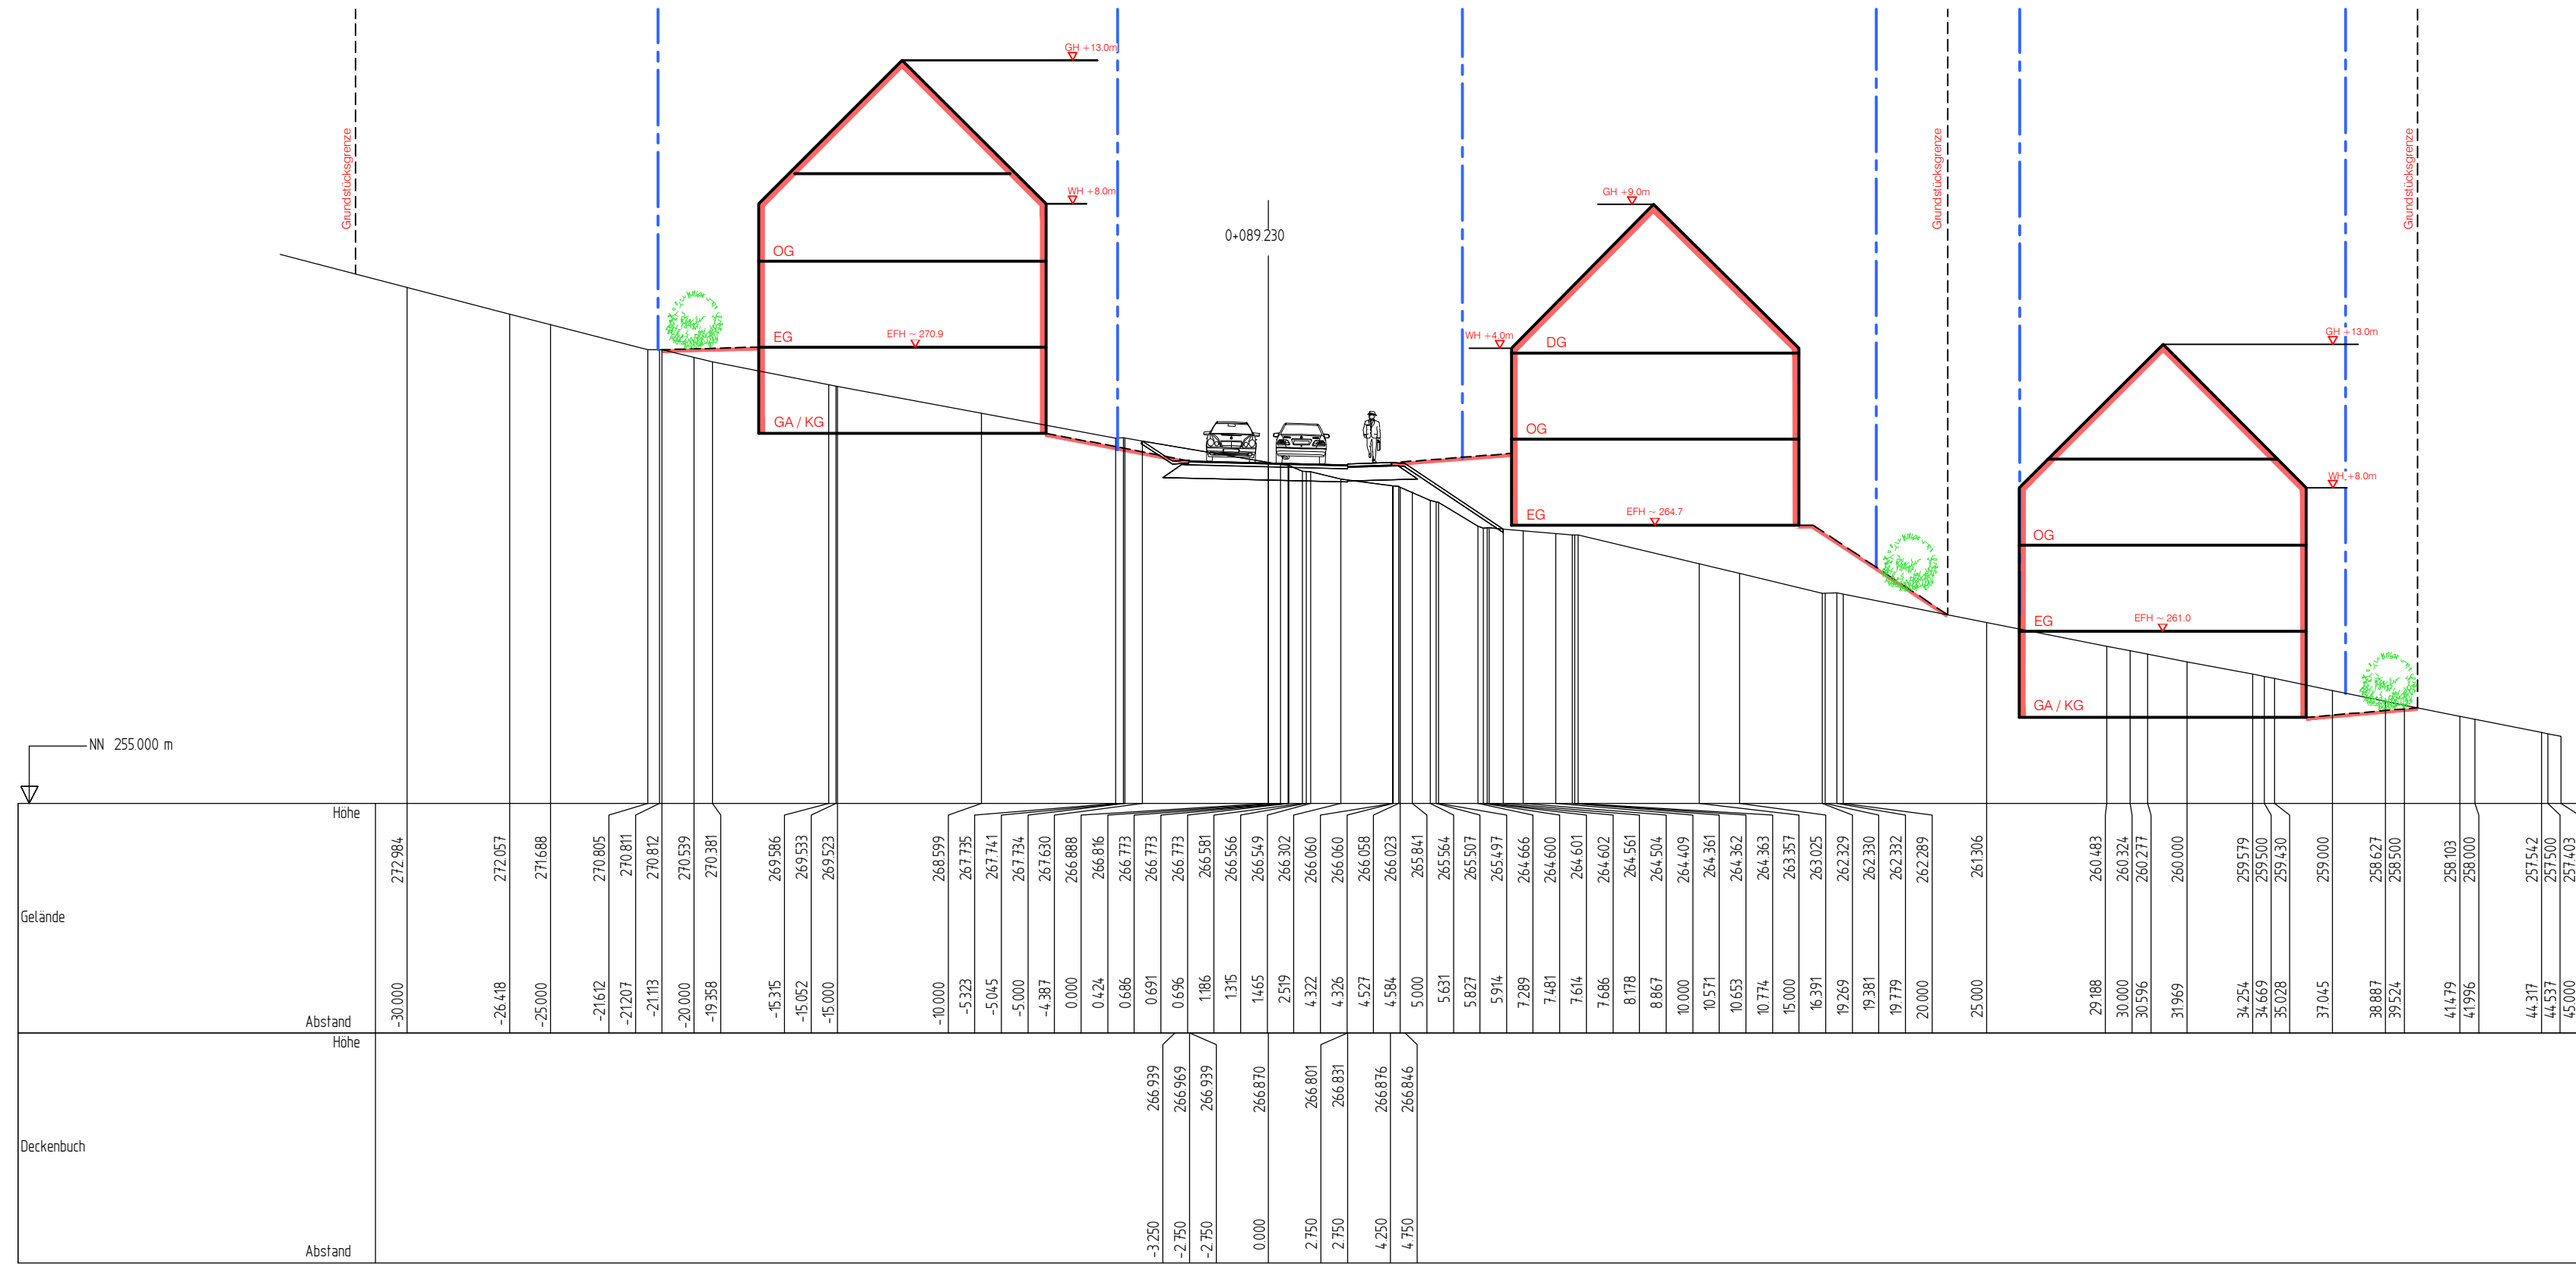


GEMEINDE FISCHERBACH
 ORTENAUKREIS

STÄDTEBAULICHER ENTWURF
"OBERER WIESENRAIN"
 GELÄNDESCHNITT 4 0+089.230



M 1:200

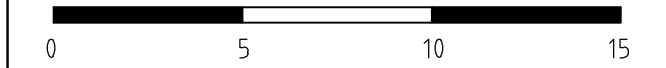

PROJEKT	2012 194
BEARB.	Kernler
GEZ.	Bru,KäJ,Wb,Schr
DATUM	
2012194/kr/epl/G-LS 4	

PLANUNG

77886 Lauf ☎ 07841/703-0

