



**GEMEINDE FISCHERBACH**  
 ORTENAUKREIS

**STÄDTEBAULICHER ENTWURF**  
**"OBERER WIESENRAIN"**  
 GELÄNDESCHNITT 10 0+215.800

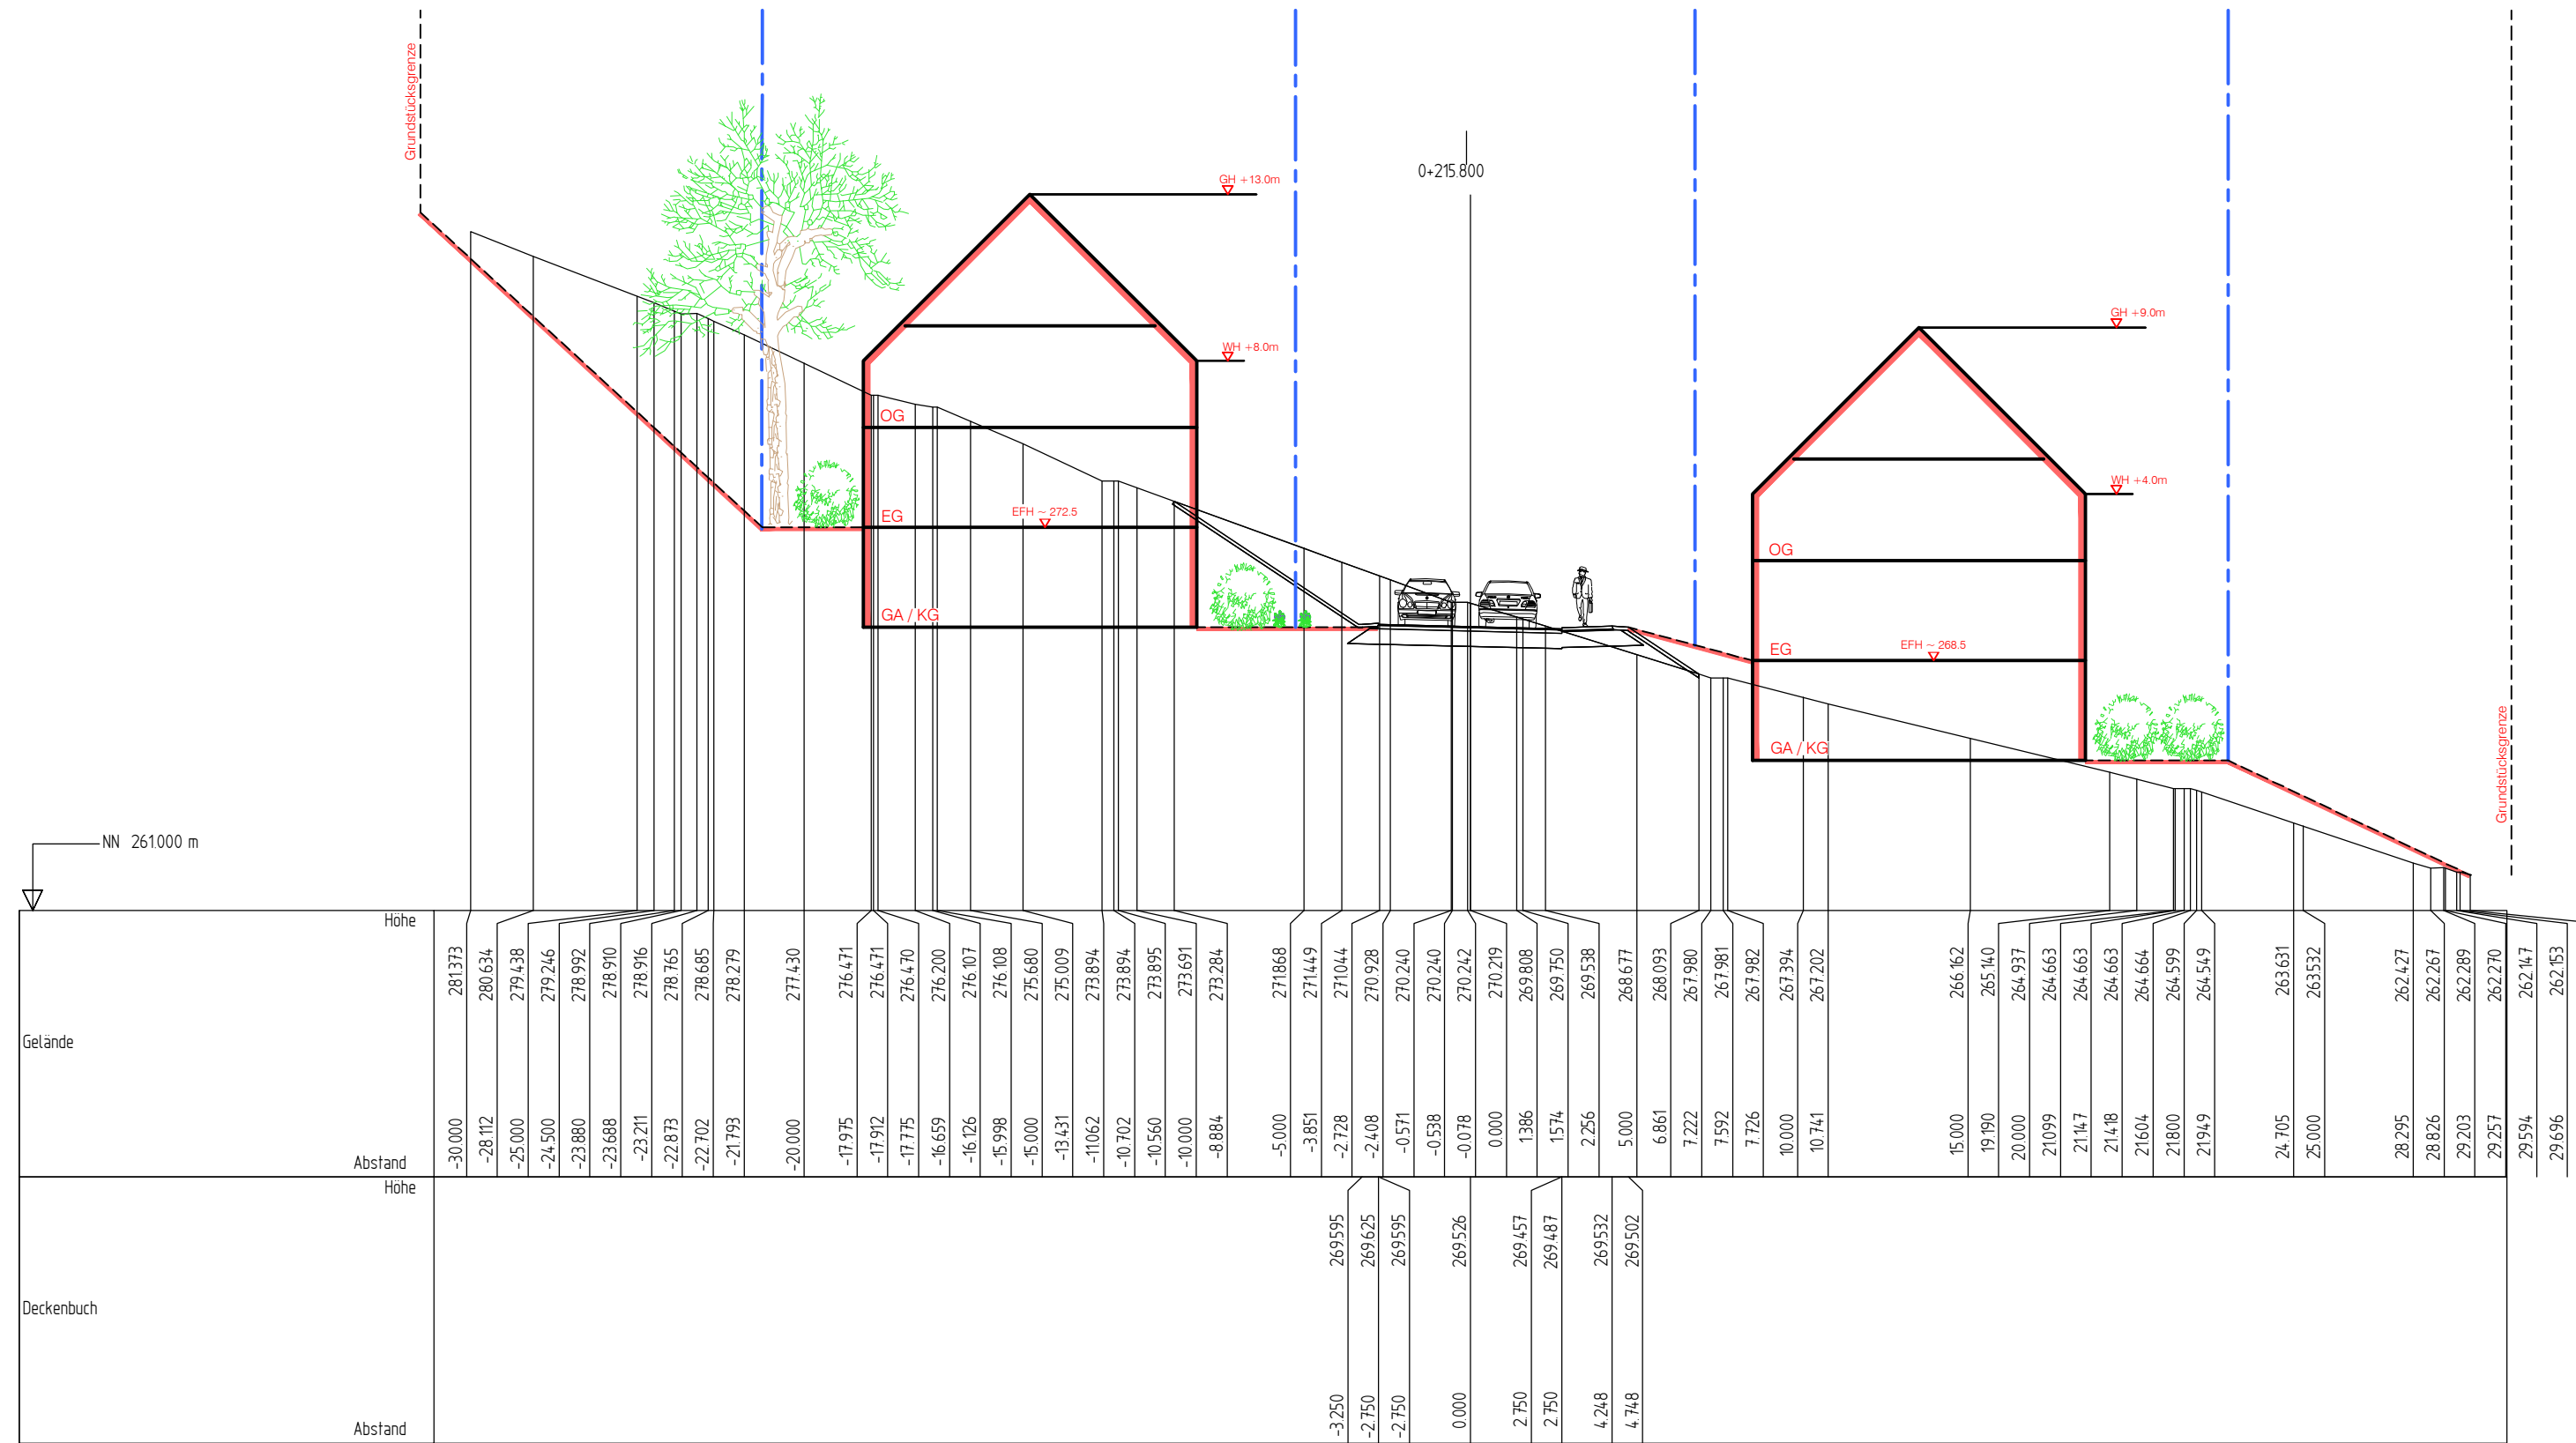

M 1:200

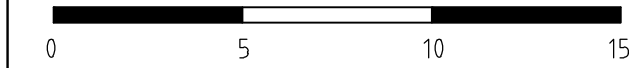

PROJEKT	2012 194
BEARB.	Kernler
GEZ.	Bru, KäJ, Wb
DATUM	
2012194/kr/ep1/G-LS 10	

PLANUNG

77886 Lauf ☎ 07841/703-0

