
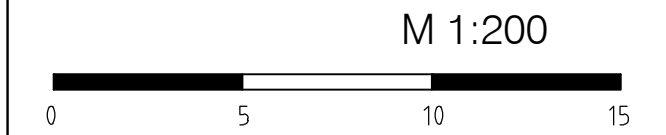


GEMEINDE FISCHERBACH
 ORTENAUKREIS

STÄDTEBAULICHER ENTWURF
"OBERER WIESENRAIN"
 GELÄNDESCHNITT 12 0+251.000

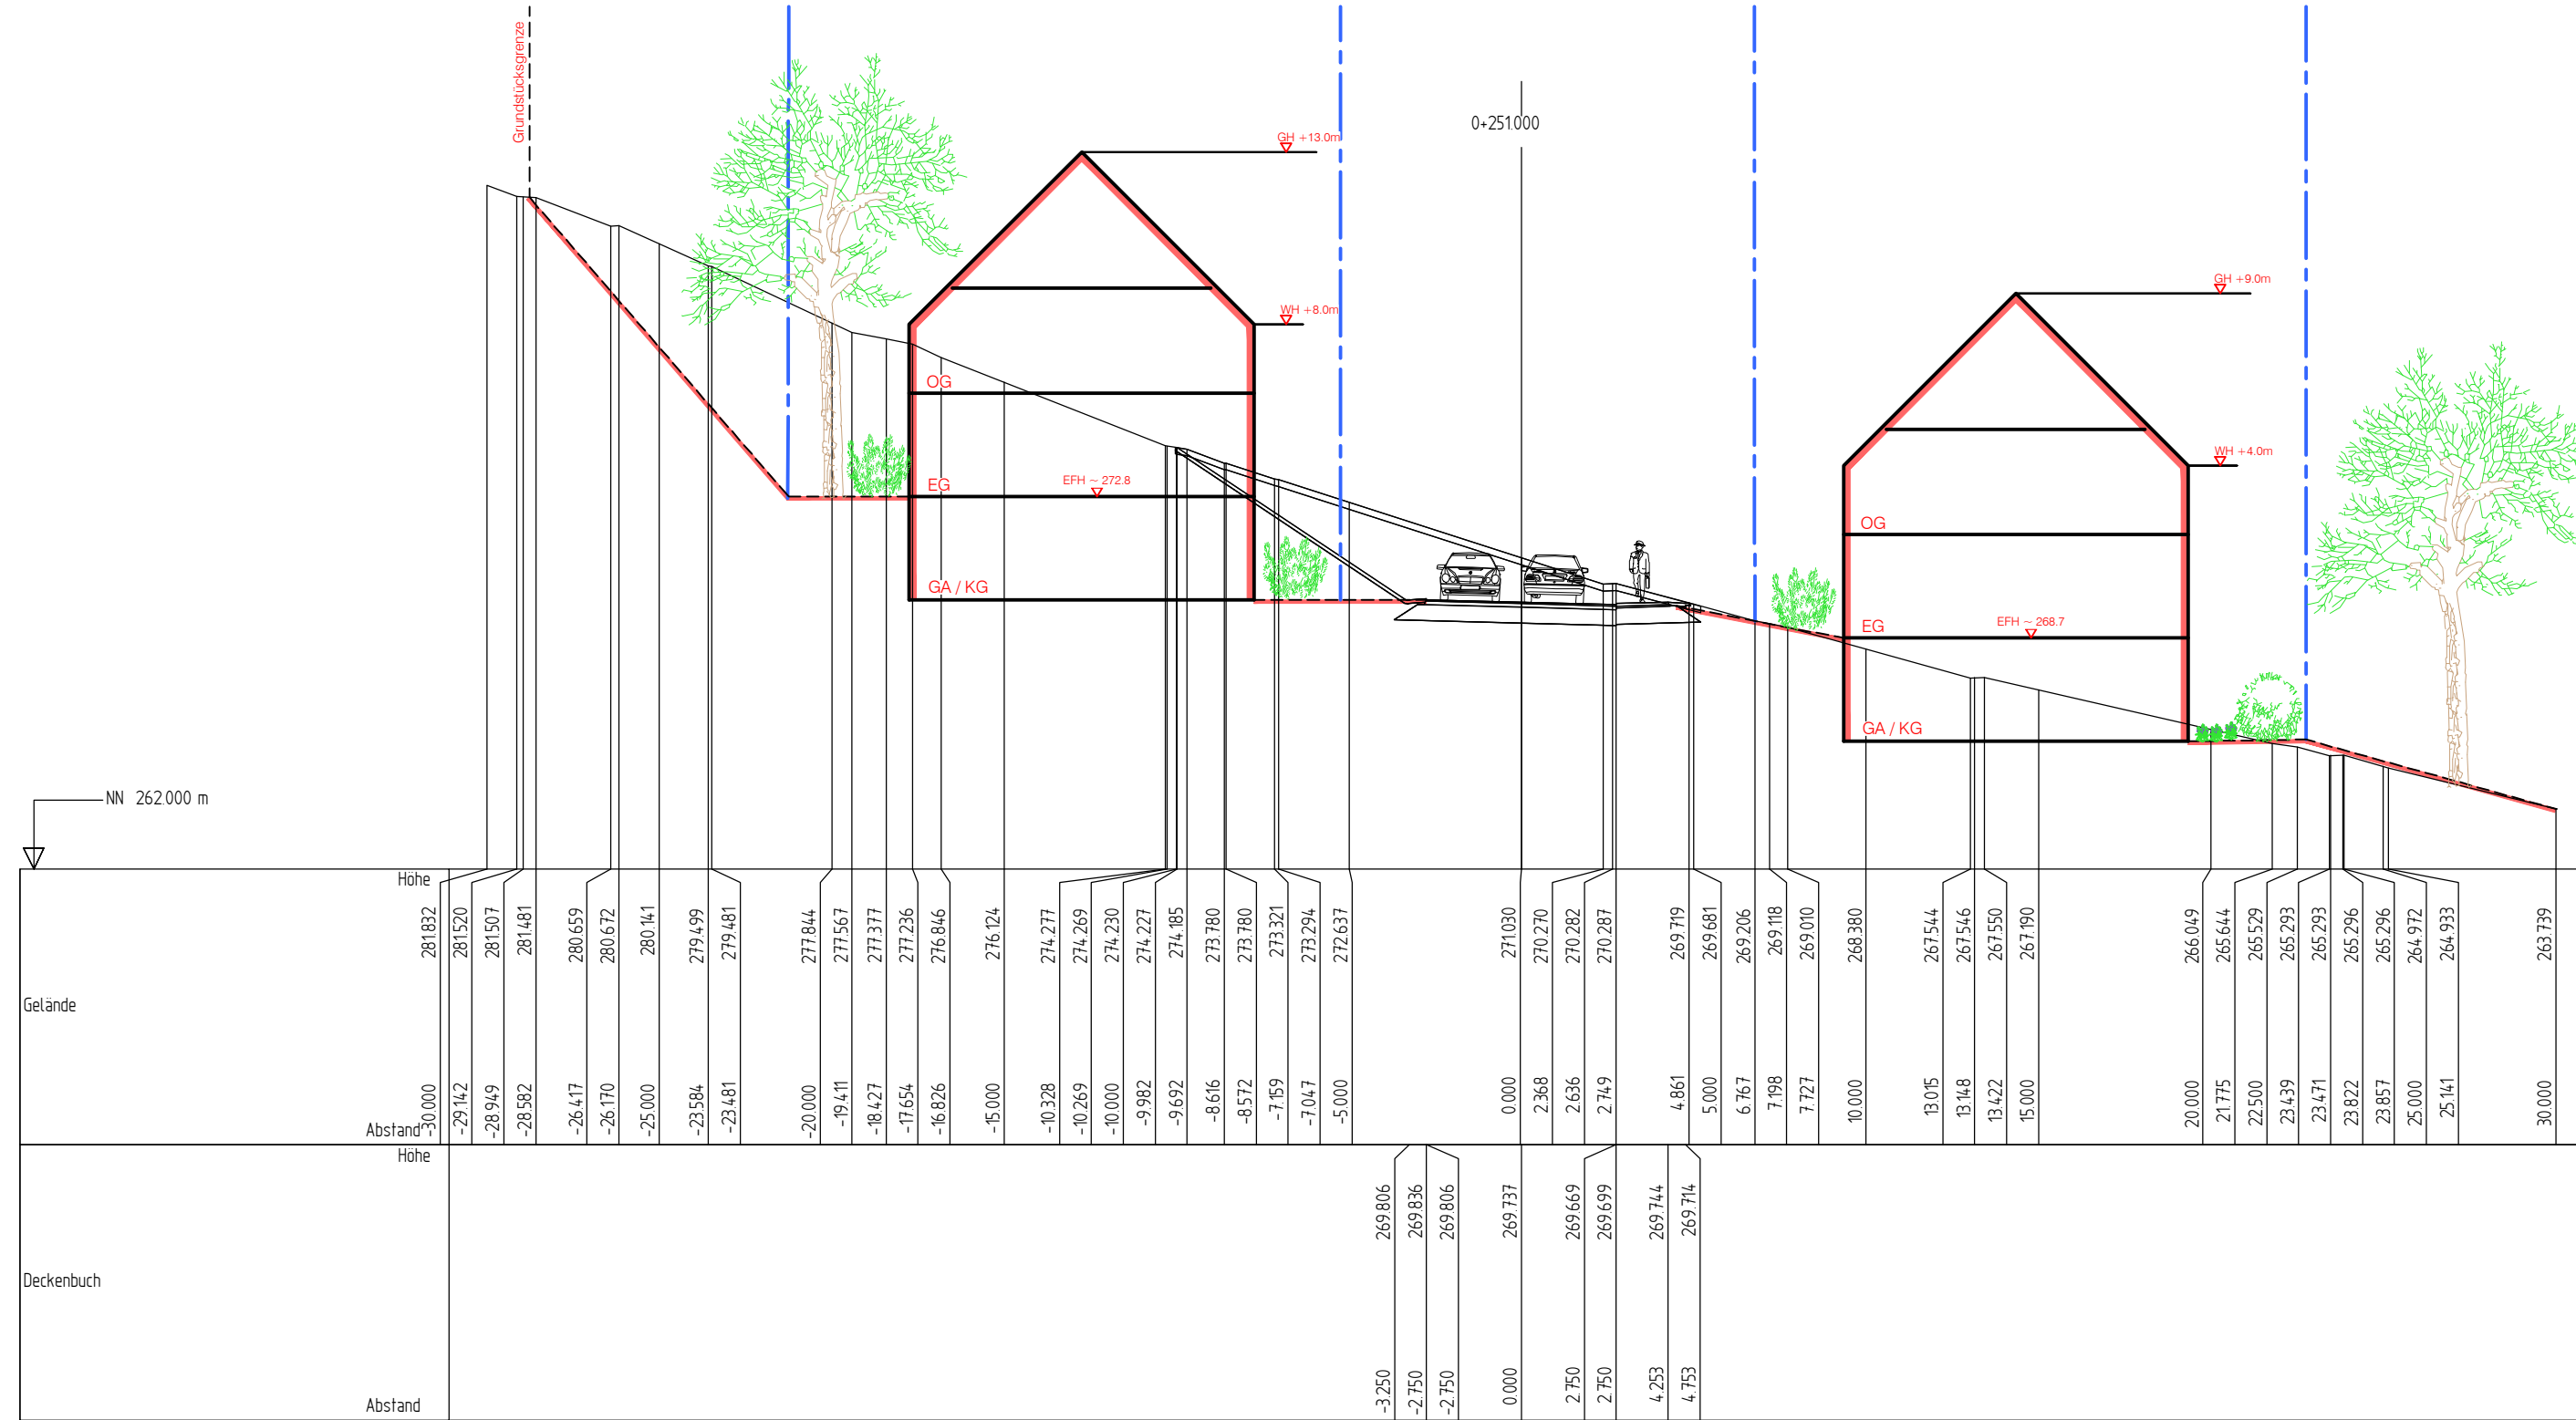

PROJEKT	2012 194
BEARB.	Kernler
GEZ.	Bru, KäJ, Wb
DATUM	2012194/kr/epl/G-LS 12

PLANUNG

77886 Lauf ☎ 07841/703-0

