




# GEMEINDE FISCHERBACH

ORTENAUKREIS


## BEBAUUNGSPLAN UND ÖRTLICHE BAUVORSCHRIFTEN

### "OBERER WIESENRAIN"

GELÄNDESCHNITT 6 0+115.800

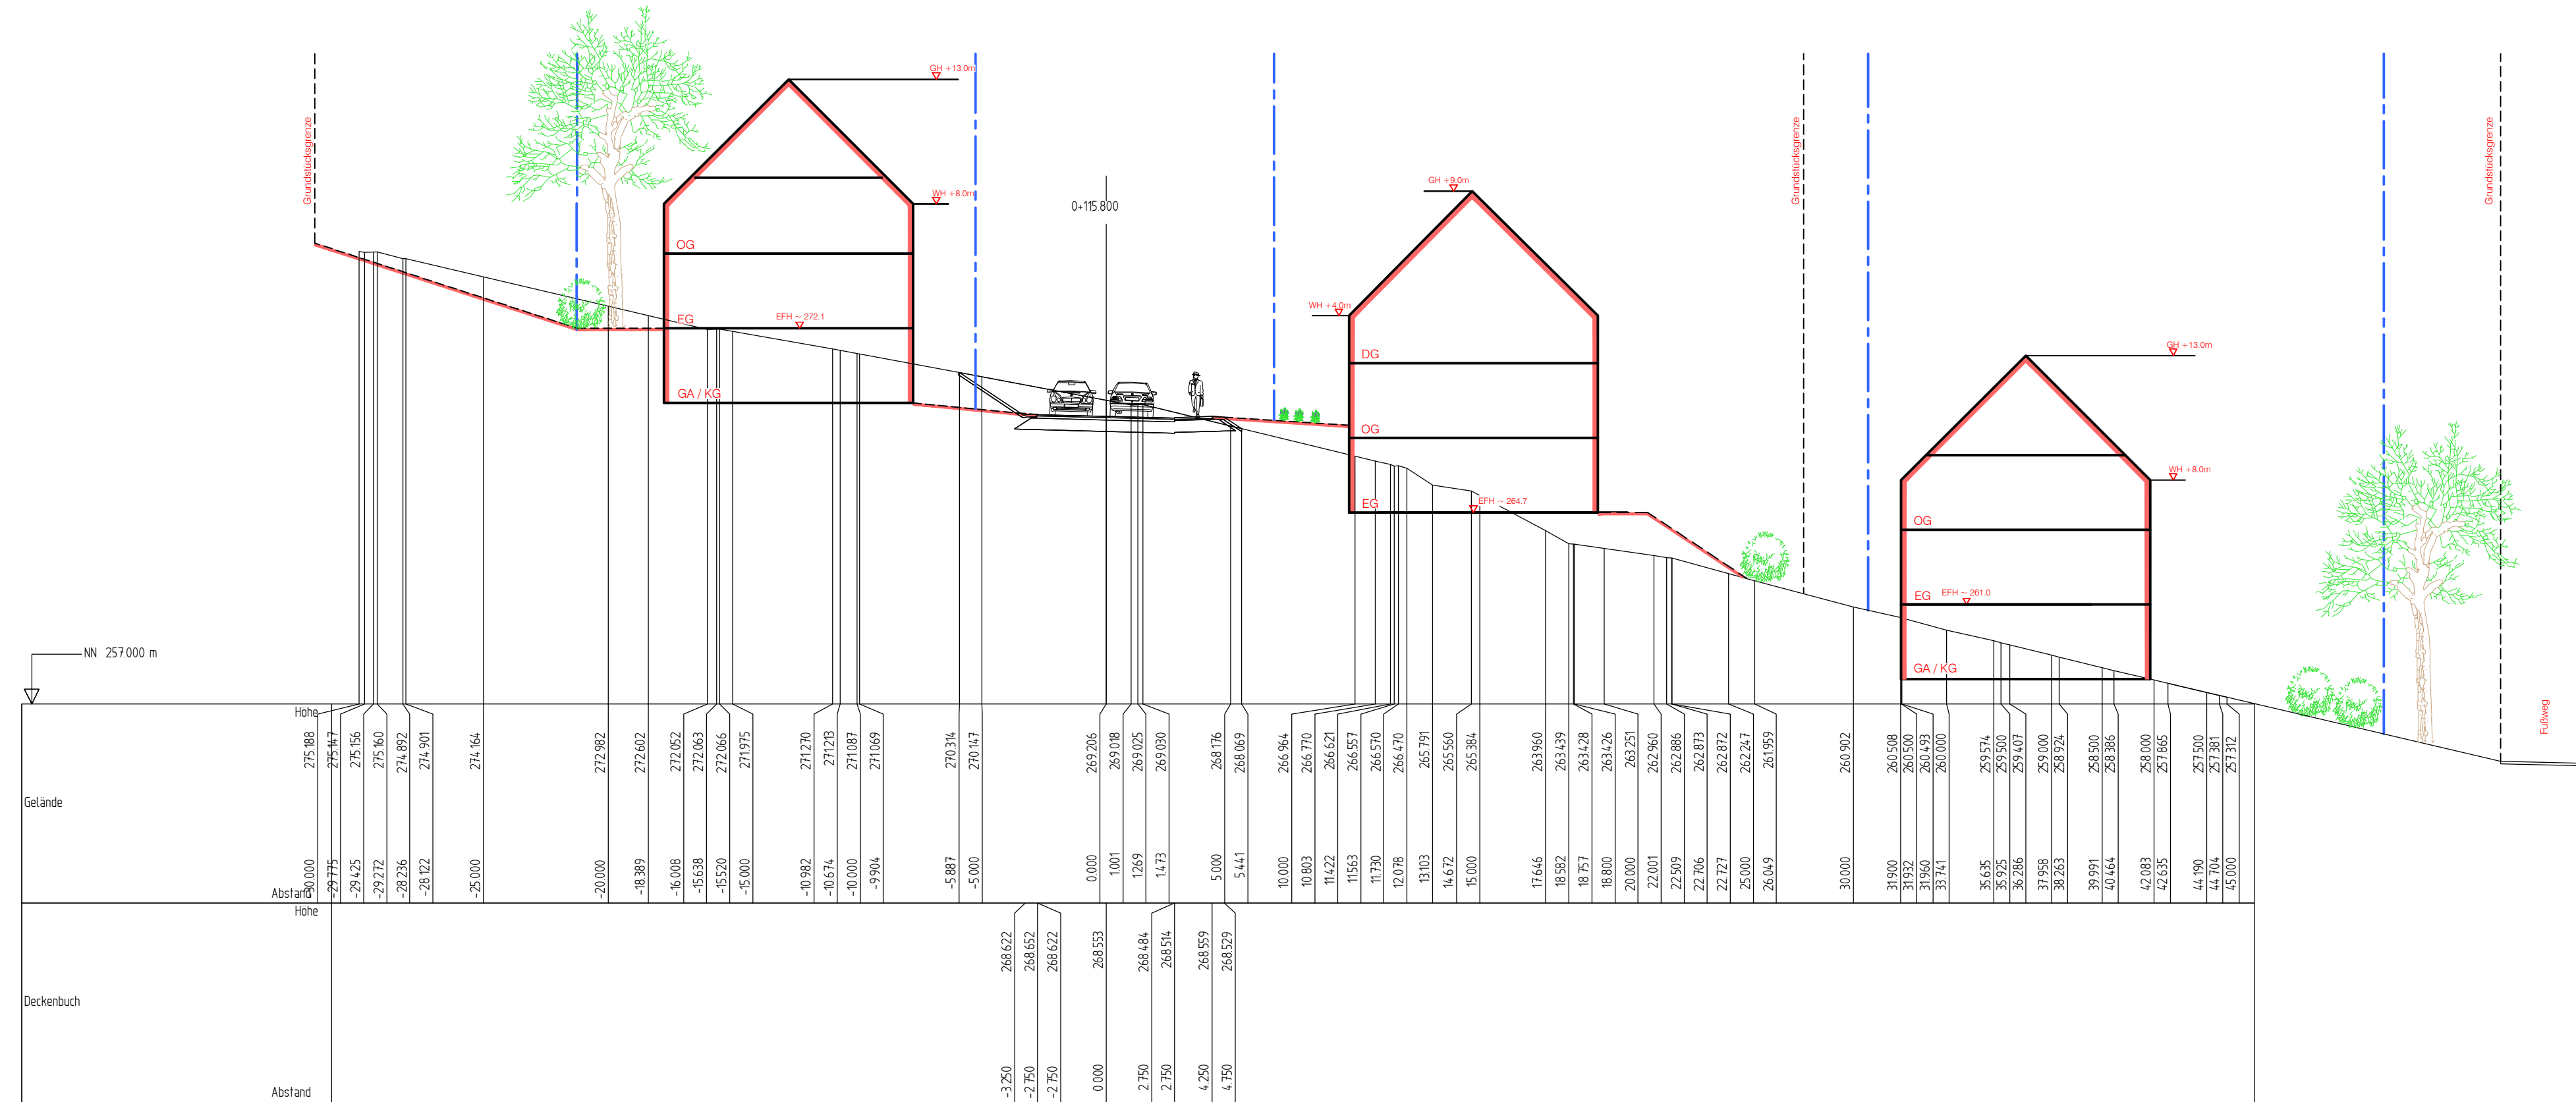

M 1:200

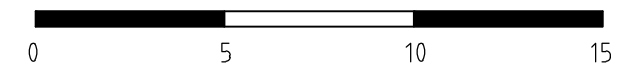

PROJEKT	2012 194
BEARB.	Kernler
GEZ.	Bru,KäJ,Wb,Schr
DATUM	04.02.2019
2012194/kr/satz/G-LS 6	

PLANUNG

77886 Lauf ☎ 07841/703-0

