



**GEMEINDE FISCHERBACH**  
 ORTENAUKREIS

**BEBAUUNGSPLAN  
 UND ÖRTLICHE BAUVORSCHRIFTEN**

**"OBERER WIESENRAIN"**  
 GELÄNDESCHNITT 1 0+028.000

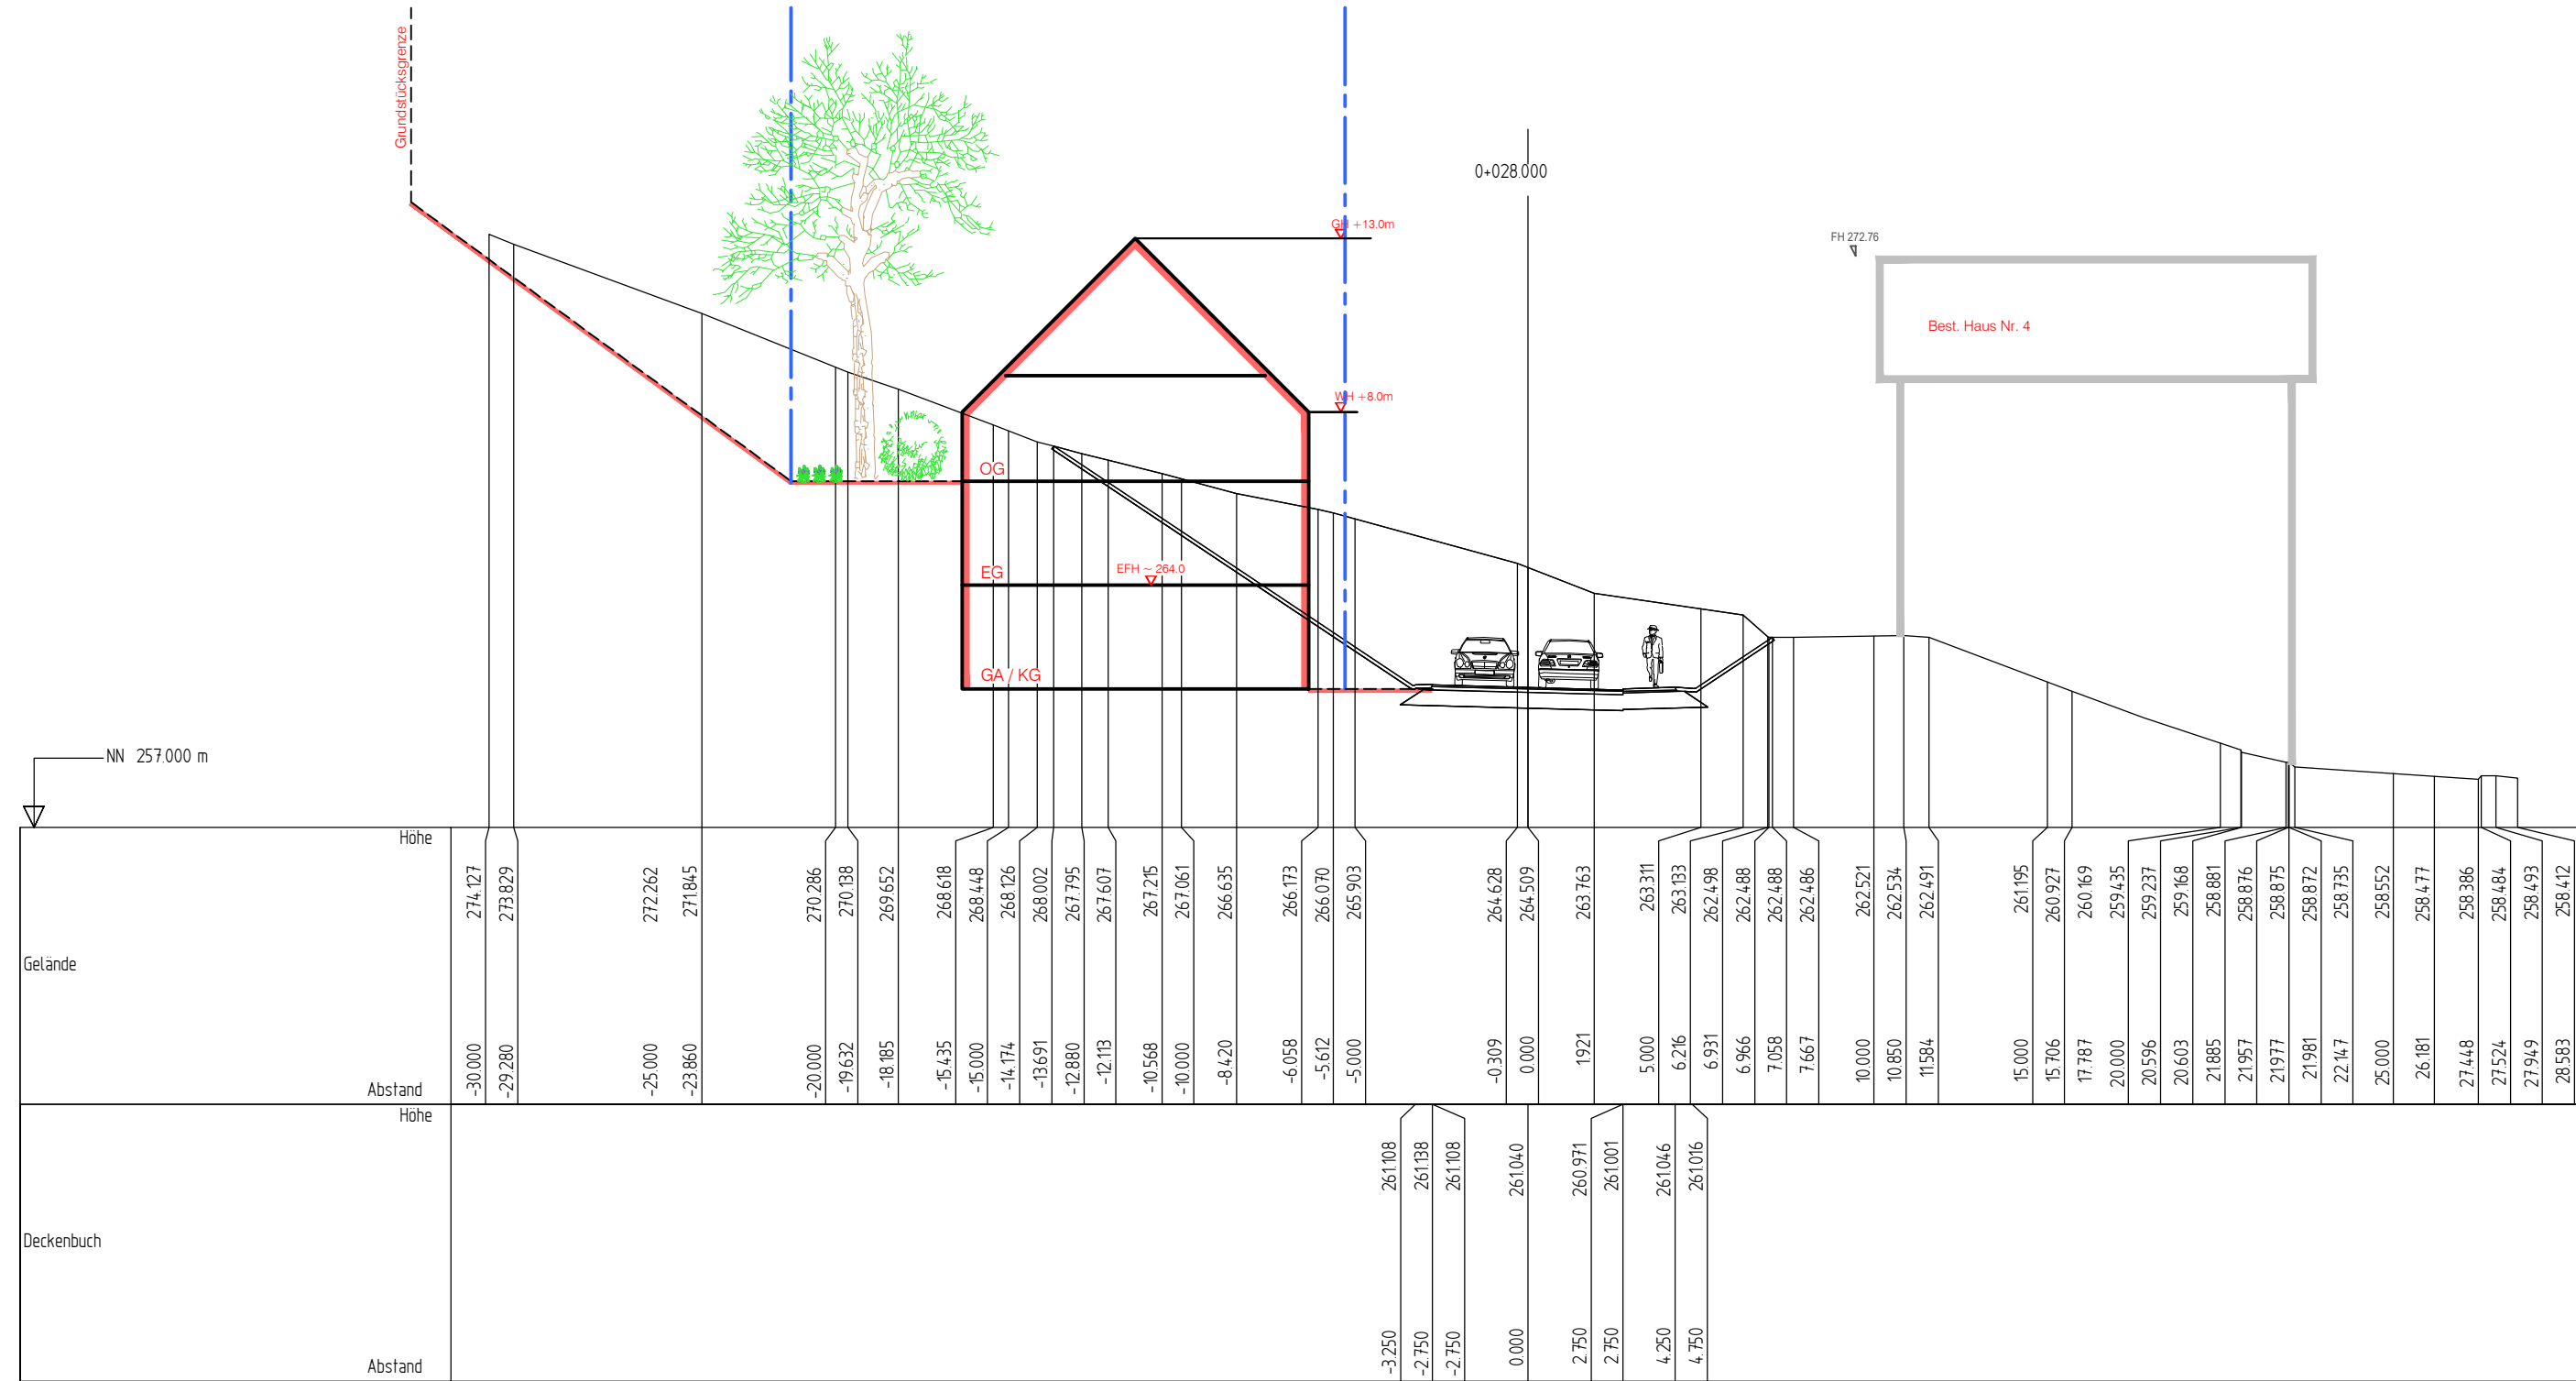

M 1:200

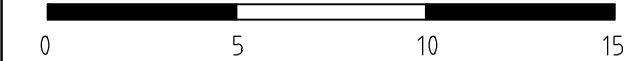

PROJEKT	2012 194
BEARB.	Kernler
GEZ.	Bru, KäJ, Wb
DATUM	04.02.2019
2012194/kr/satz/G-LS 01	

PLANUNG

77886 Lauf ☎ 07841/703-0

