



GEMEINDE FISCHERBACH
 ORTENAUKREIS

**BEBAUUNGSPLAN
 UND ÖRTLICHE BAUVORSCHRIFTEN**

"OBERER WIESENRAIN"
 GELÄNDESCHNITT 3 0+073.640

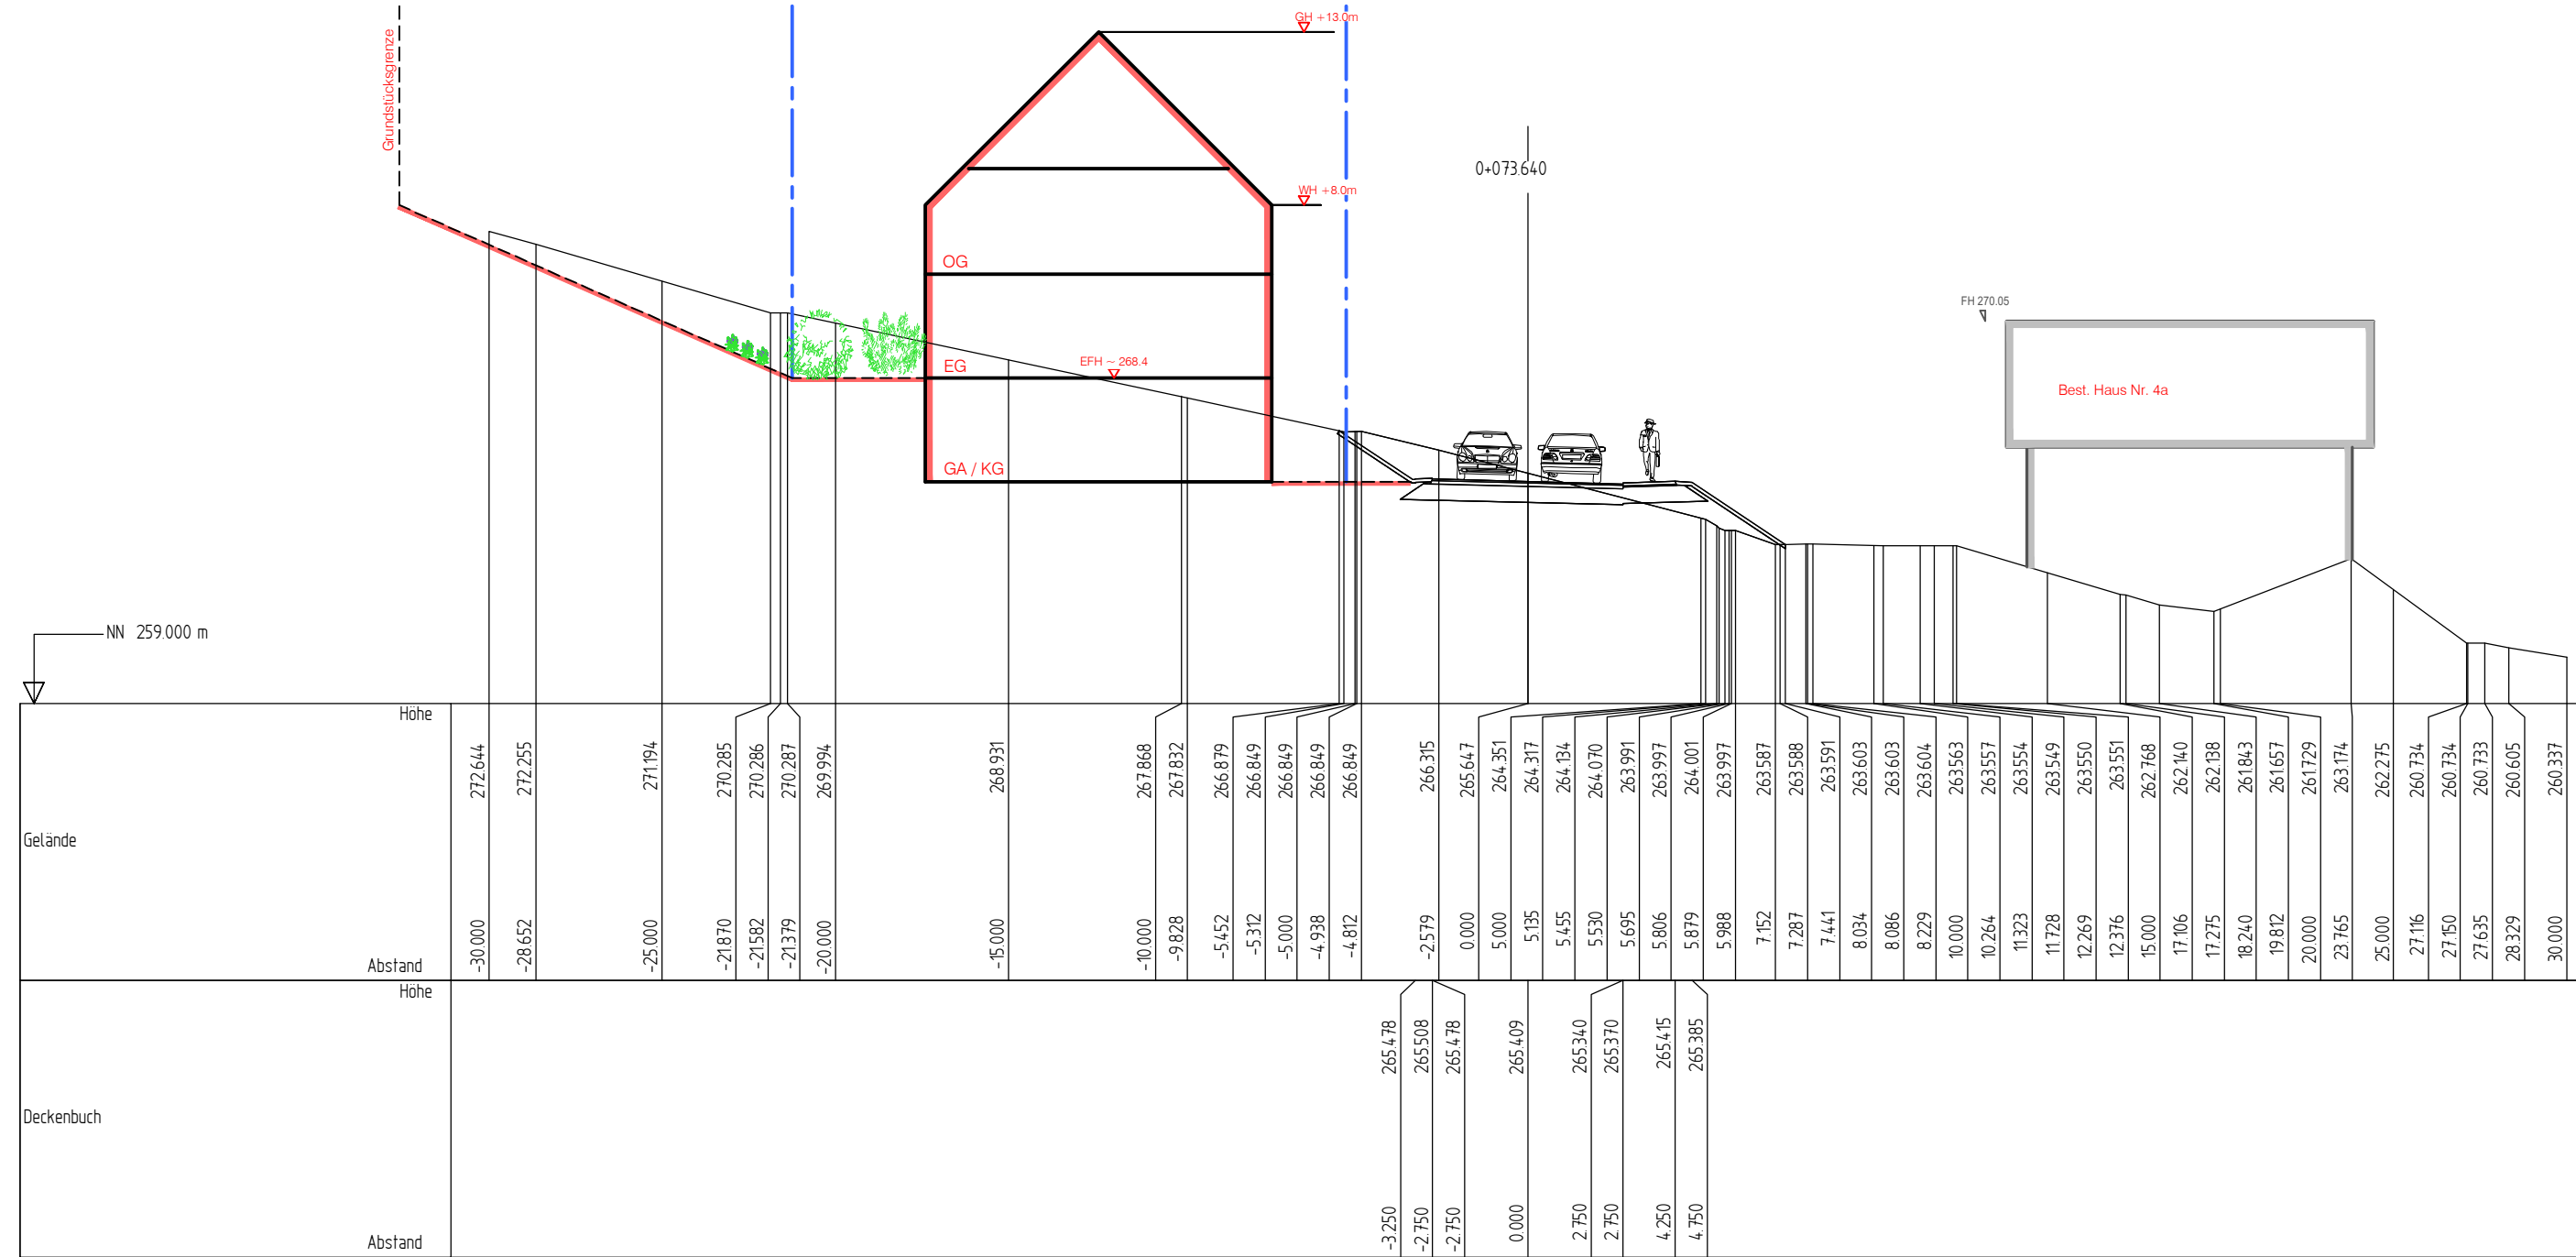

M 1:200

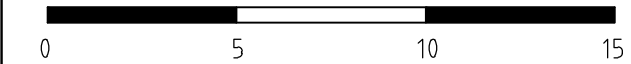

PROJEKT	2012 194
BEARB.	Kernler
GEZ.	Bru, KäJ, Wb
DATUM	04.02.2019
2012194/kr/satz/G-LS 03	

PLANUNG

77886 Lauf ☎ 07841/703-0

