


GEMEINDE FISCHERBACH

ORTENAUKREIS


BEBAUUNGSPLAN UND ÖRTLICHE BAUVORSCHRIFTEN

"OBERER WIESENRAIN"

GELÄNDESCHNITT 8 0+168.000

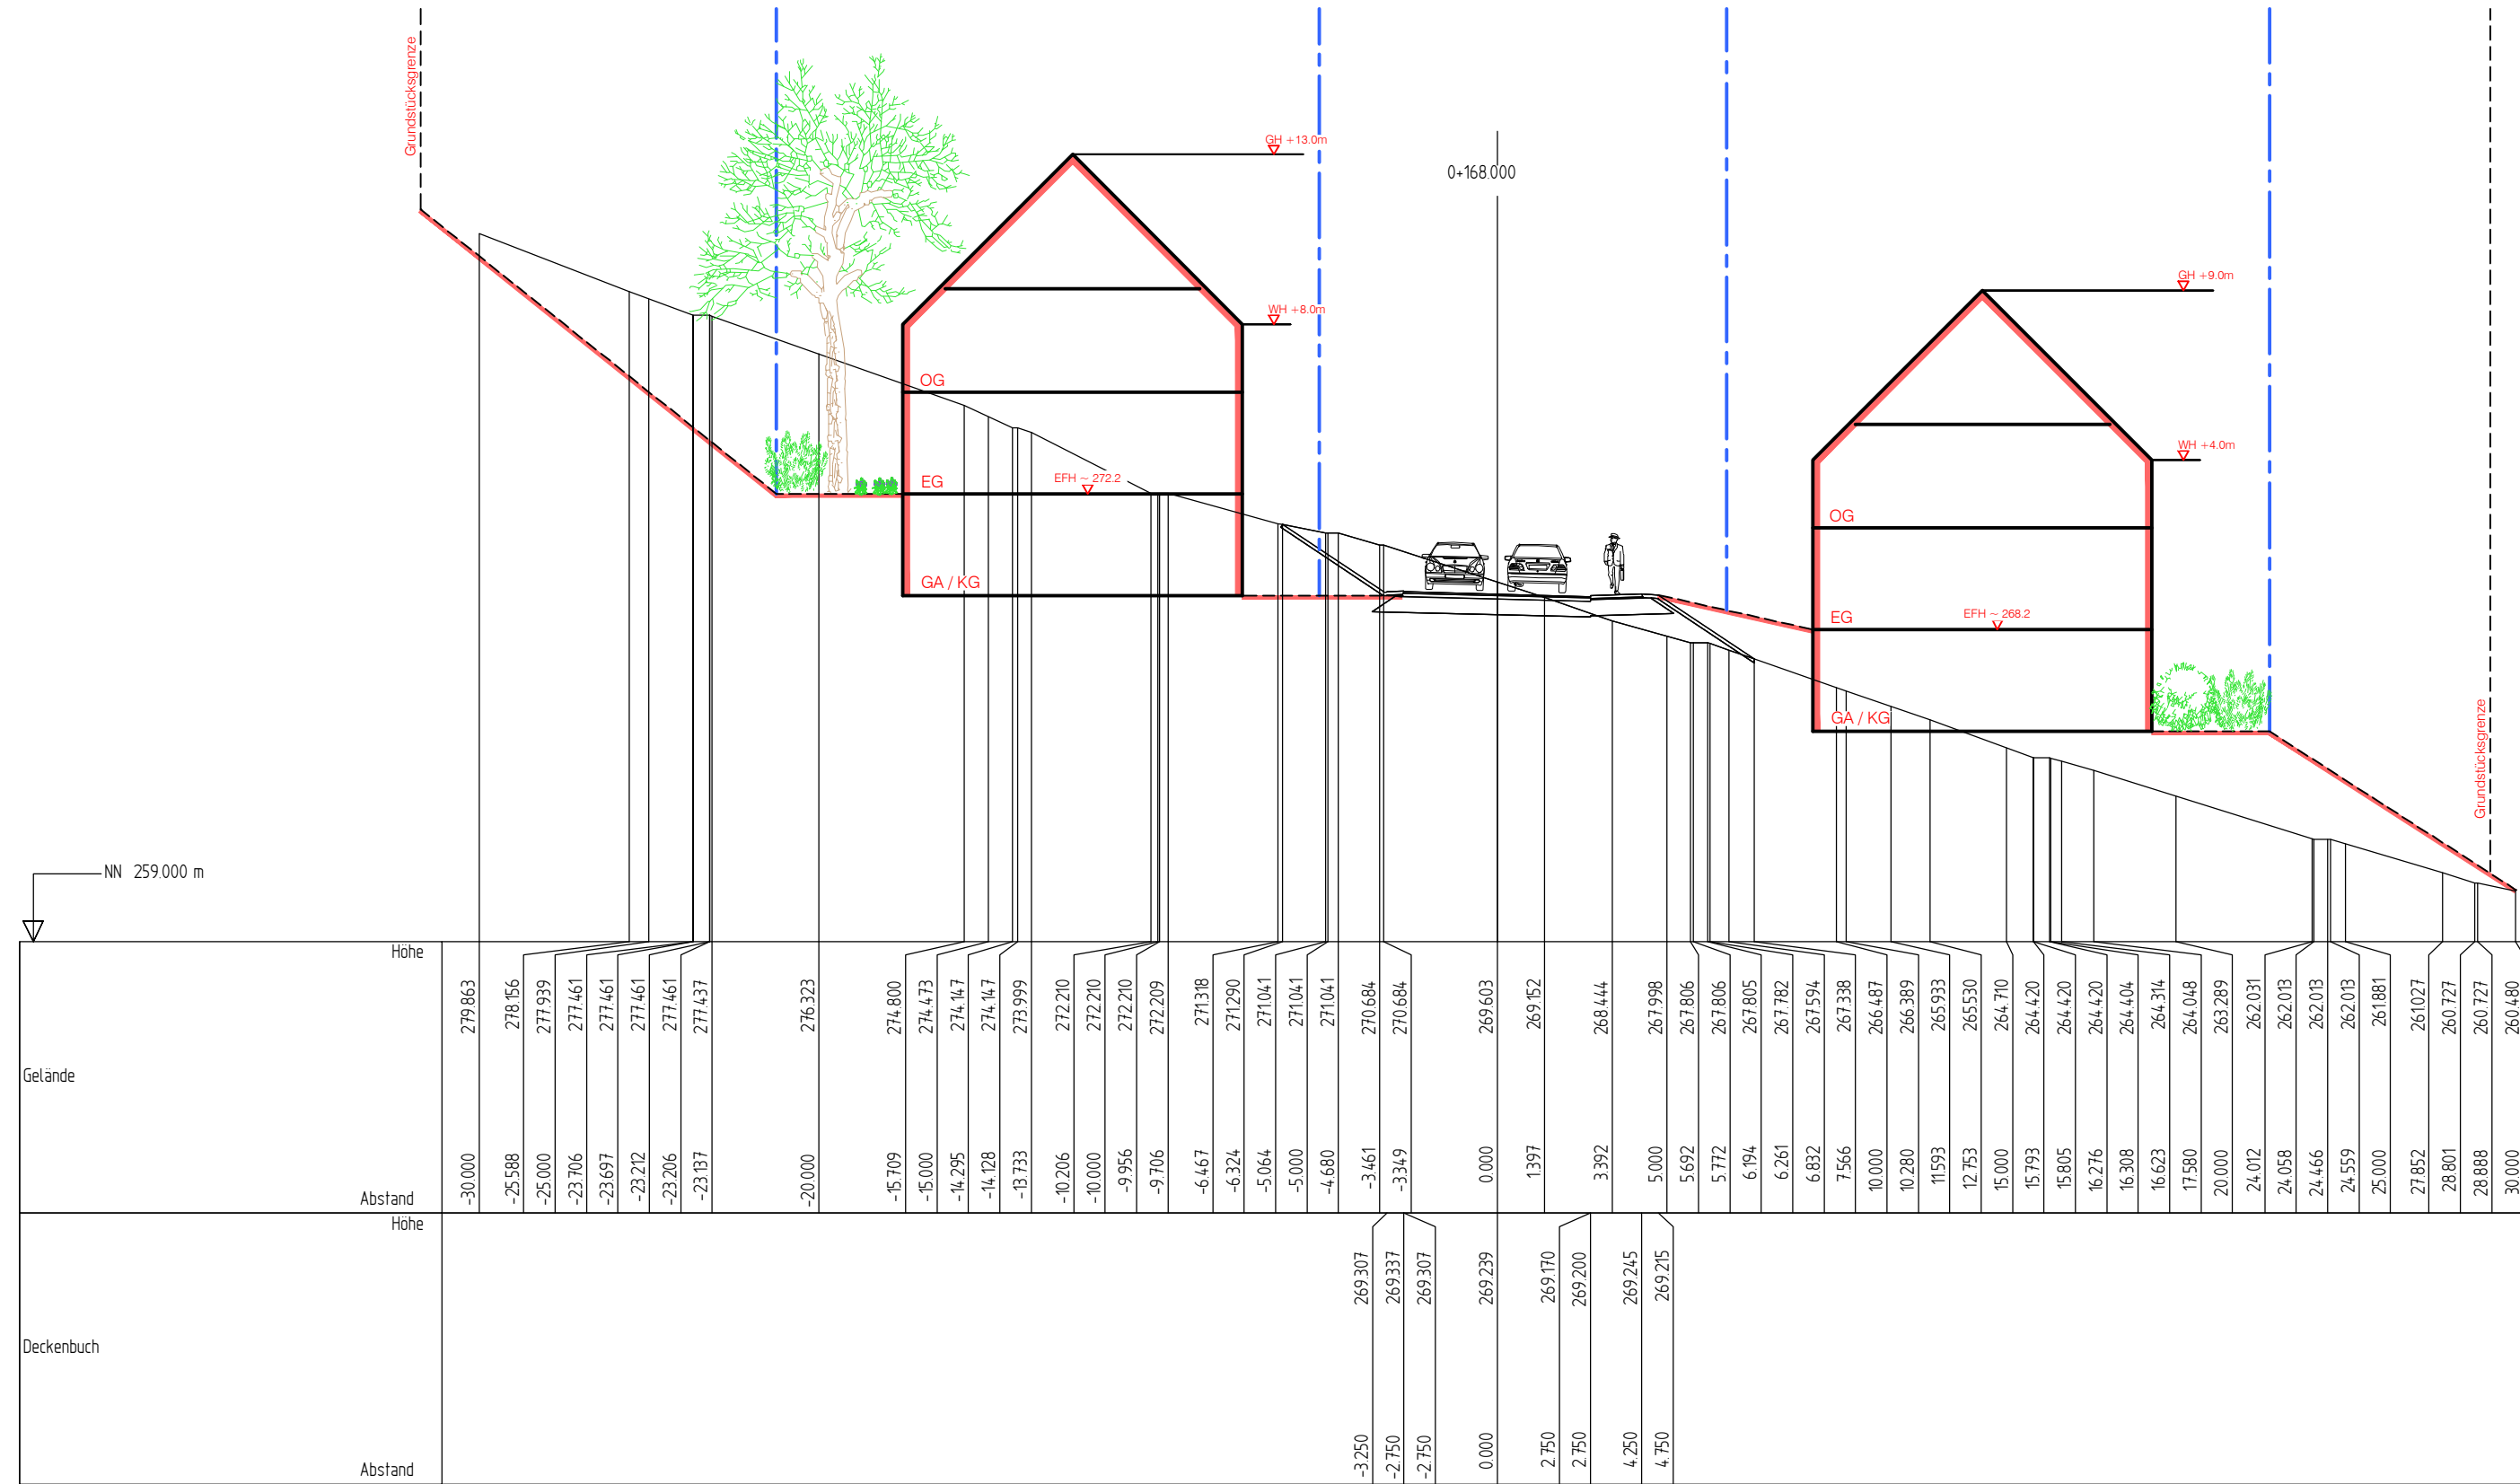

M 1:200

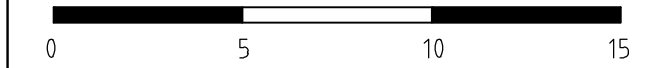

PROJEKT	2012 194
BEARB.	Kernler
GEZ.	Bru, KäJ, Wb
DATUM	04.02.2019
2012194/kr/satz/G-LS 08	

PLANUNG

77886 Lauf ☎ 07841/703-0

