
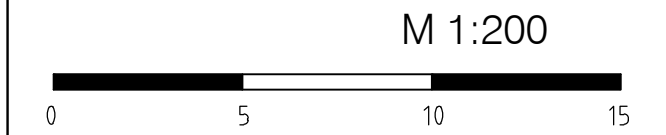


**GEMEINDE FISCHERBACH**  
 ORTENAUKREIS

**BEBAUUNGSPLAN  
 UND ÖRTLICHE BAUVORSCHRIFTEN**  
**"OBERER WIESENRAIN"**  
 GELÄNDESCHNITT 11 0+234.670

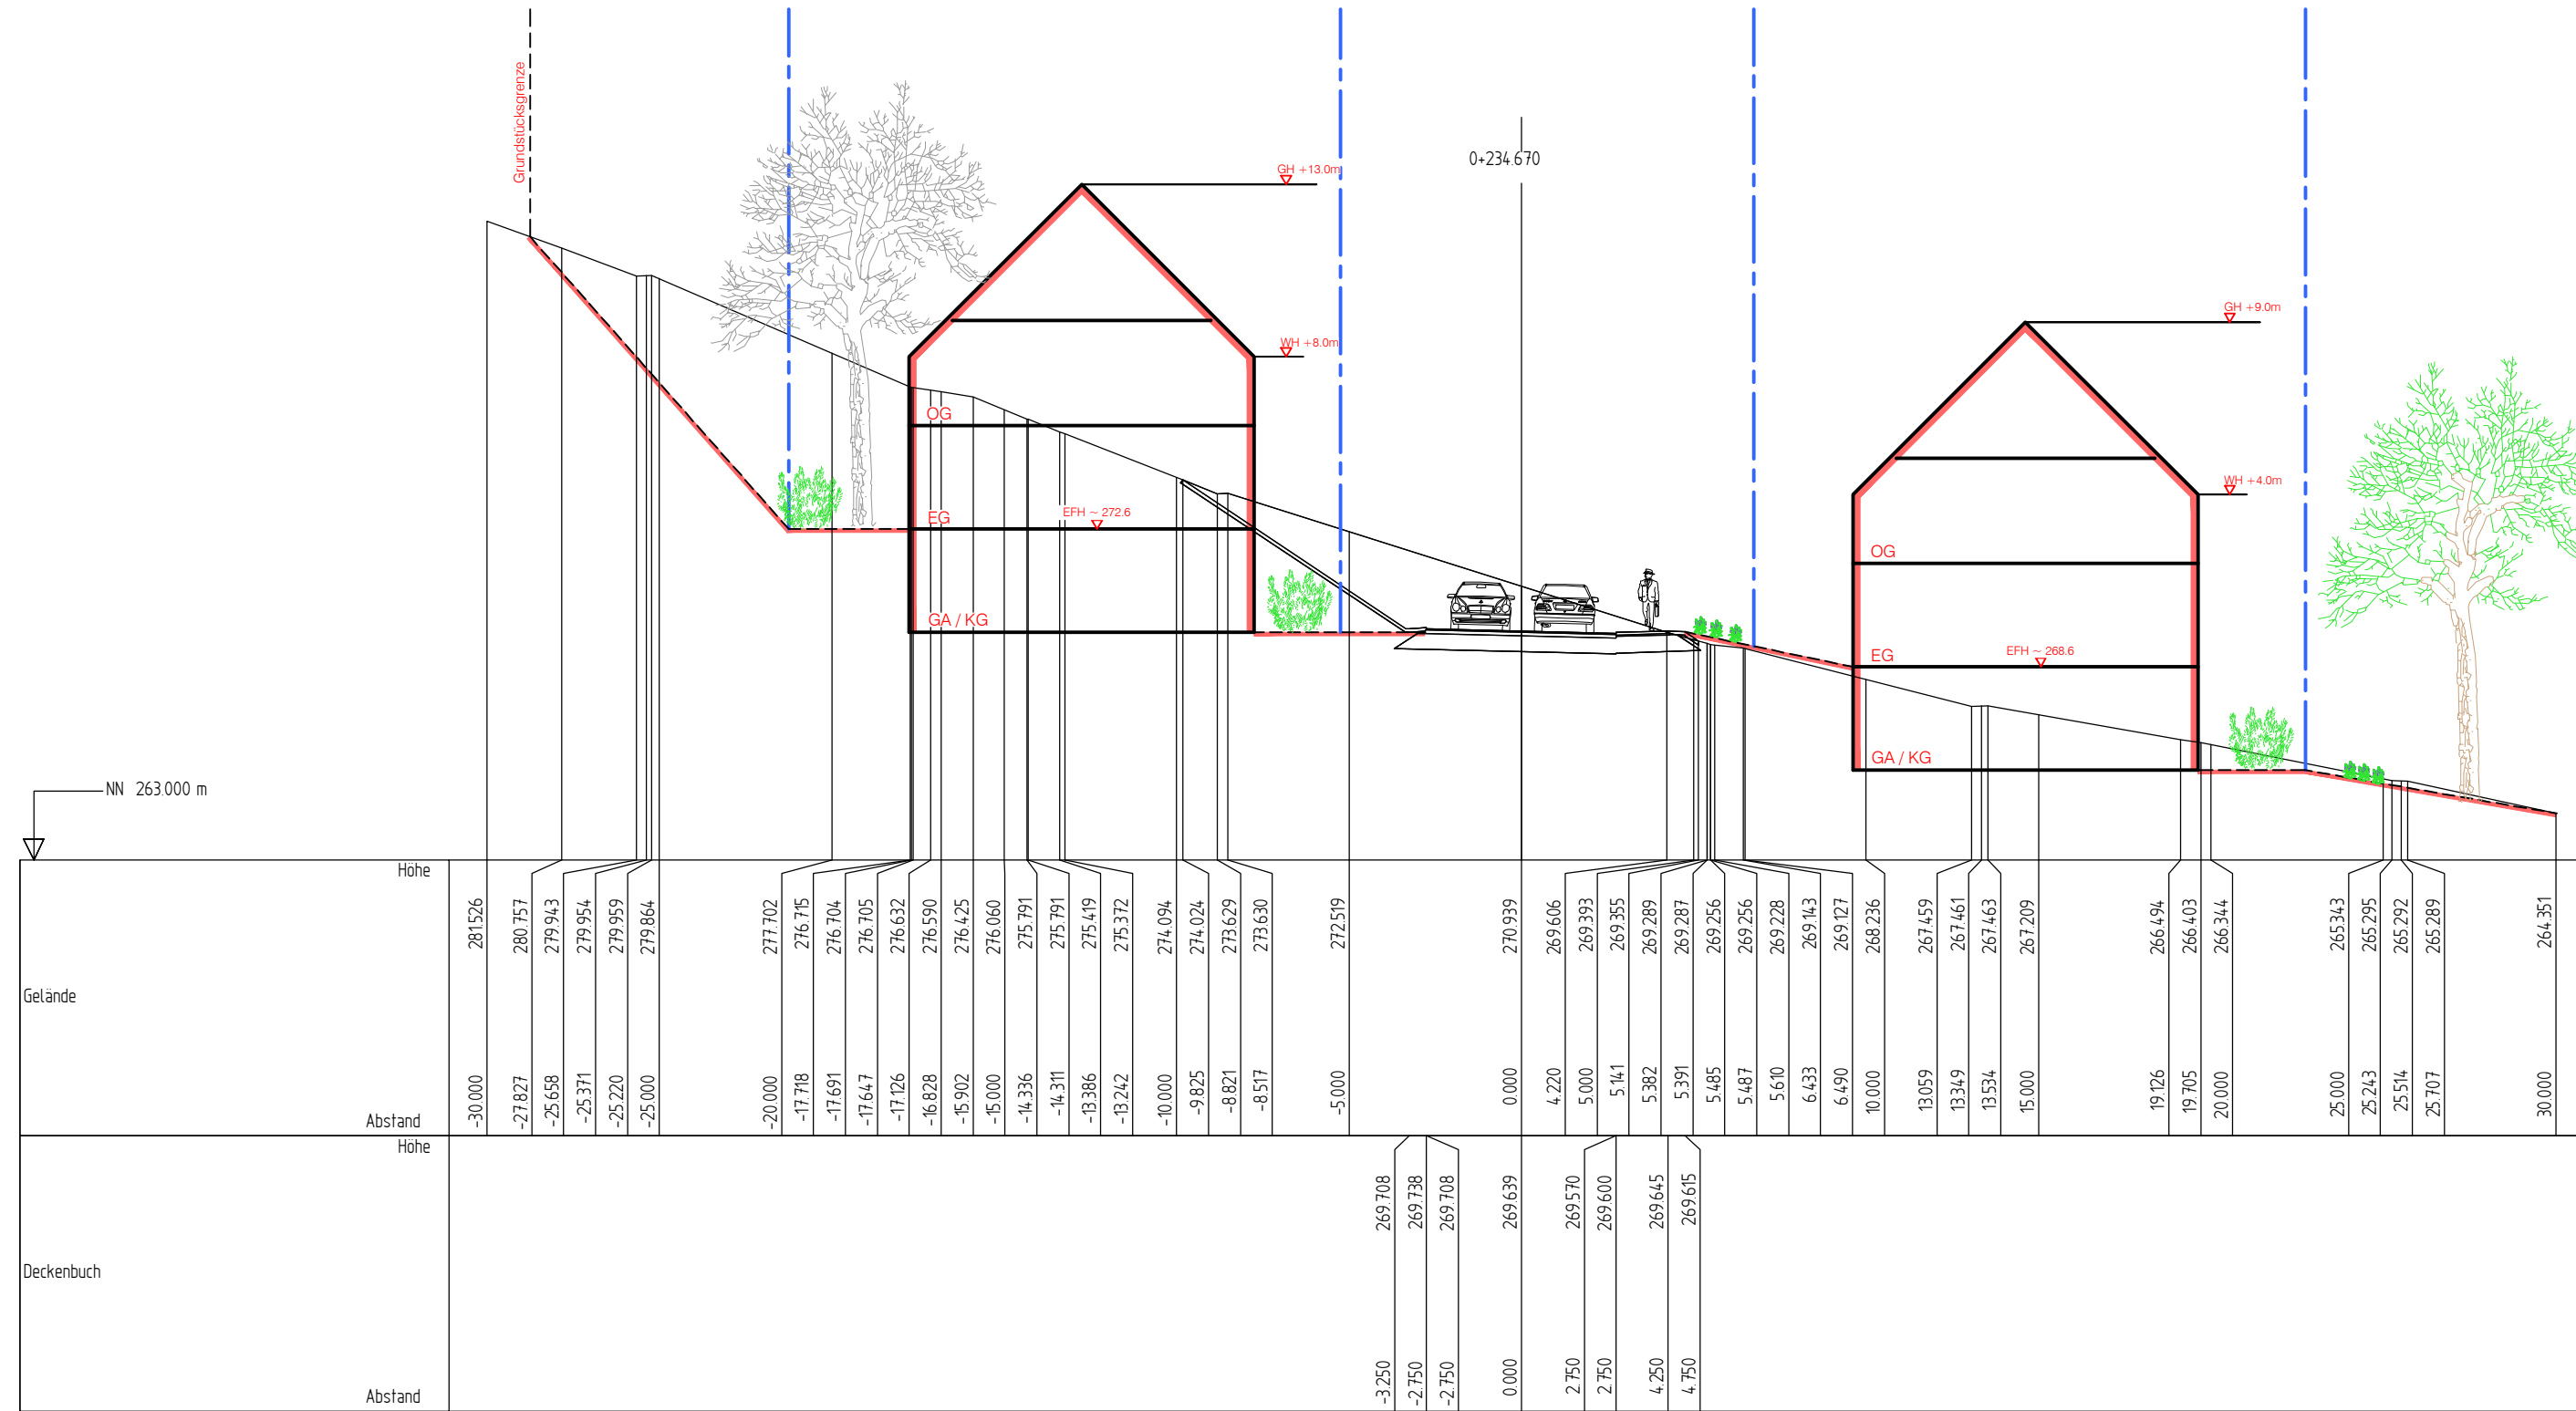

PROJEKT	2012 194
BEARB.	Kernler
GEZ.	Bru, KäJ, Wb
DATUM	04.02.2019
2012194/kr/satz/G-LS 11	

PLANUNG  
 77886 Lauf ☎ 07841/703-0

