
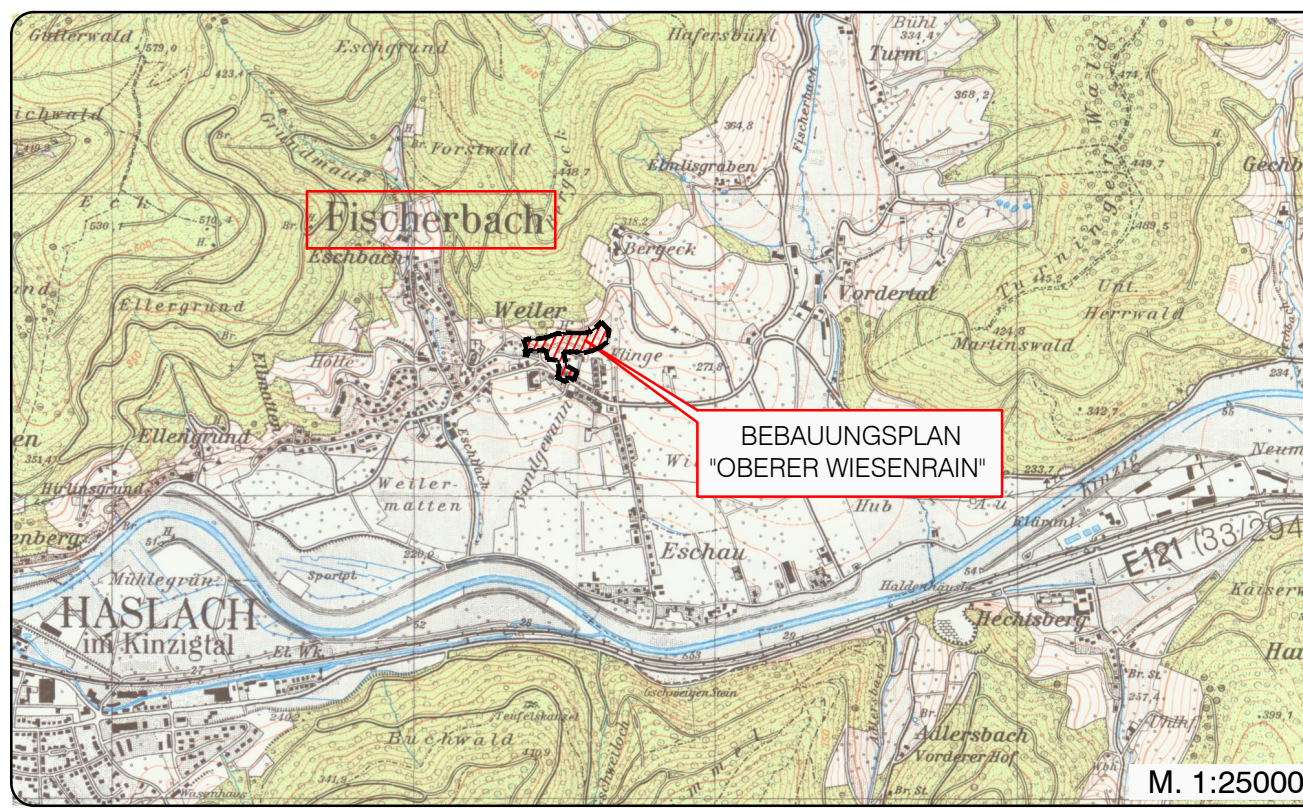


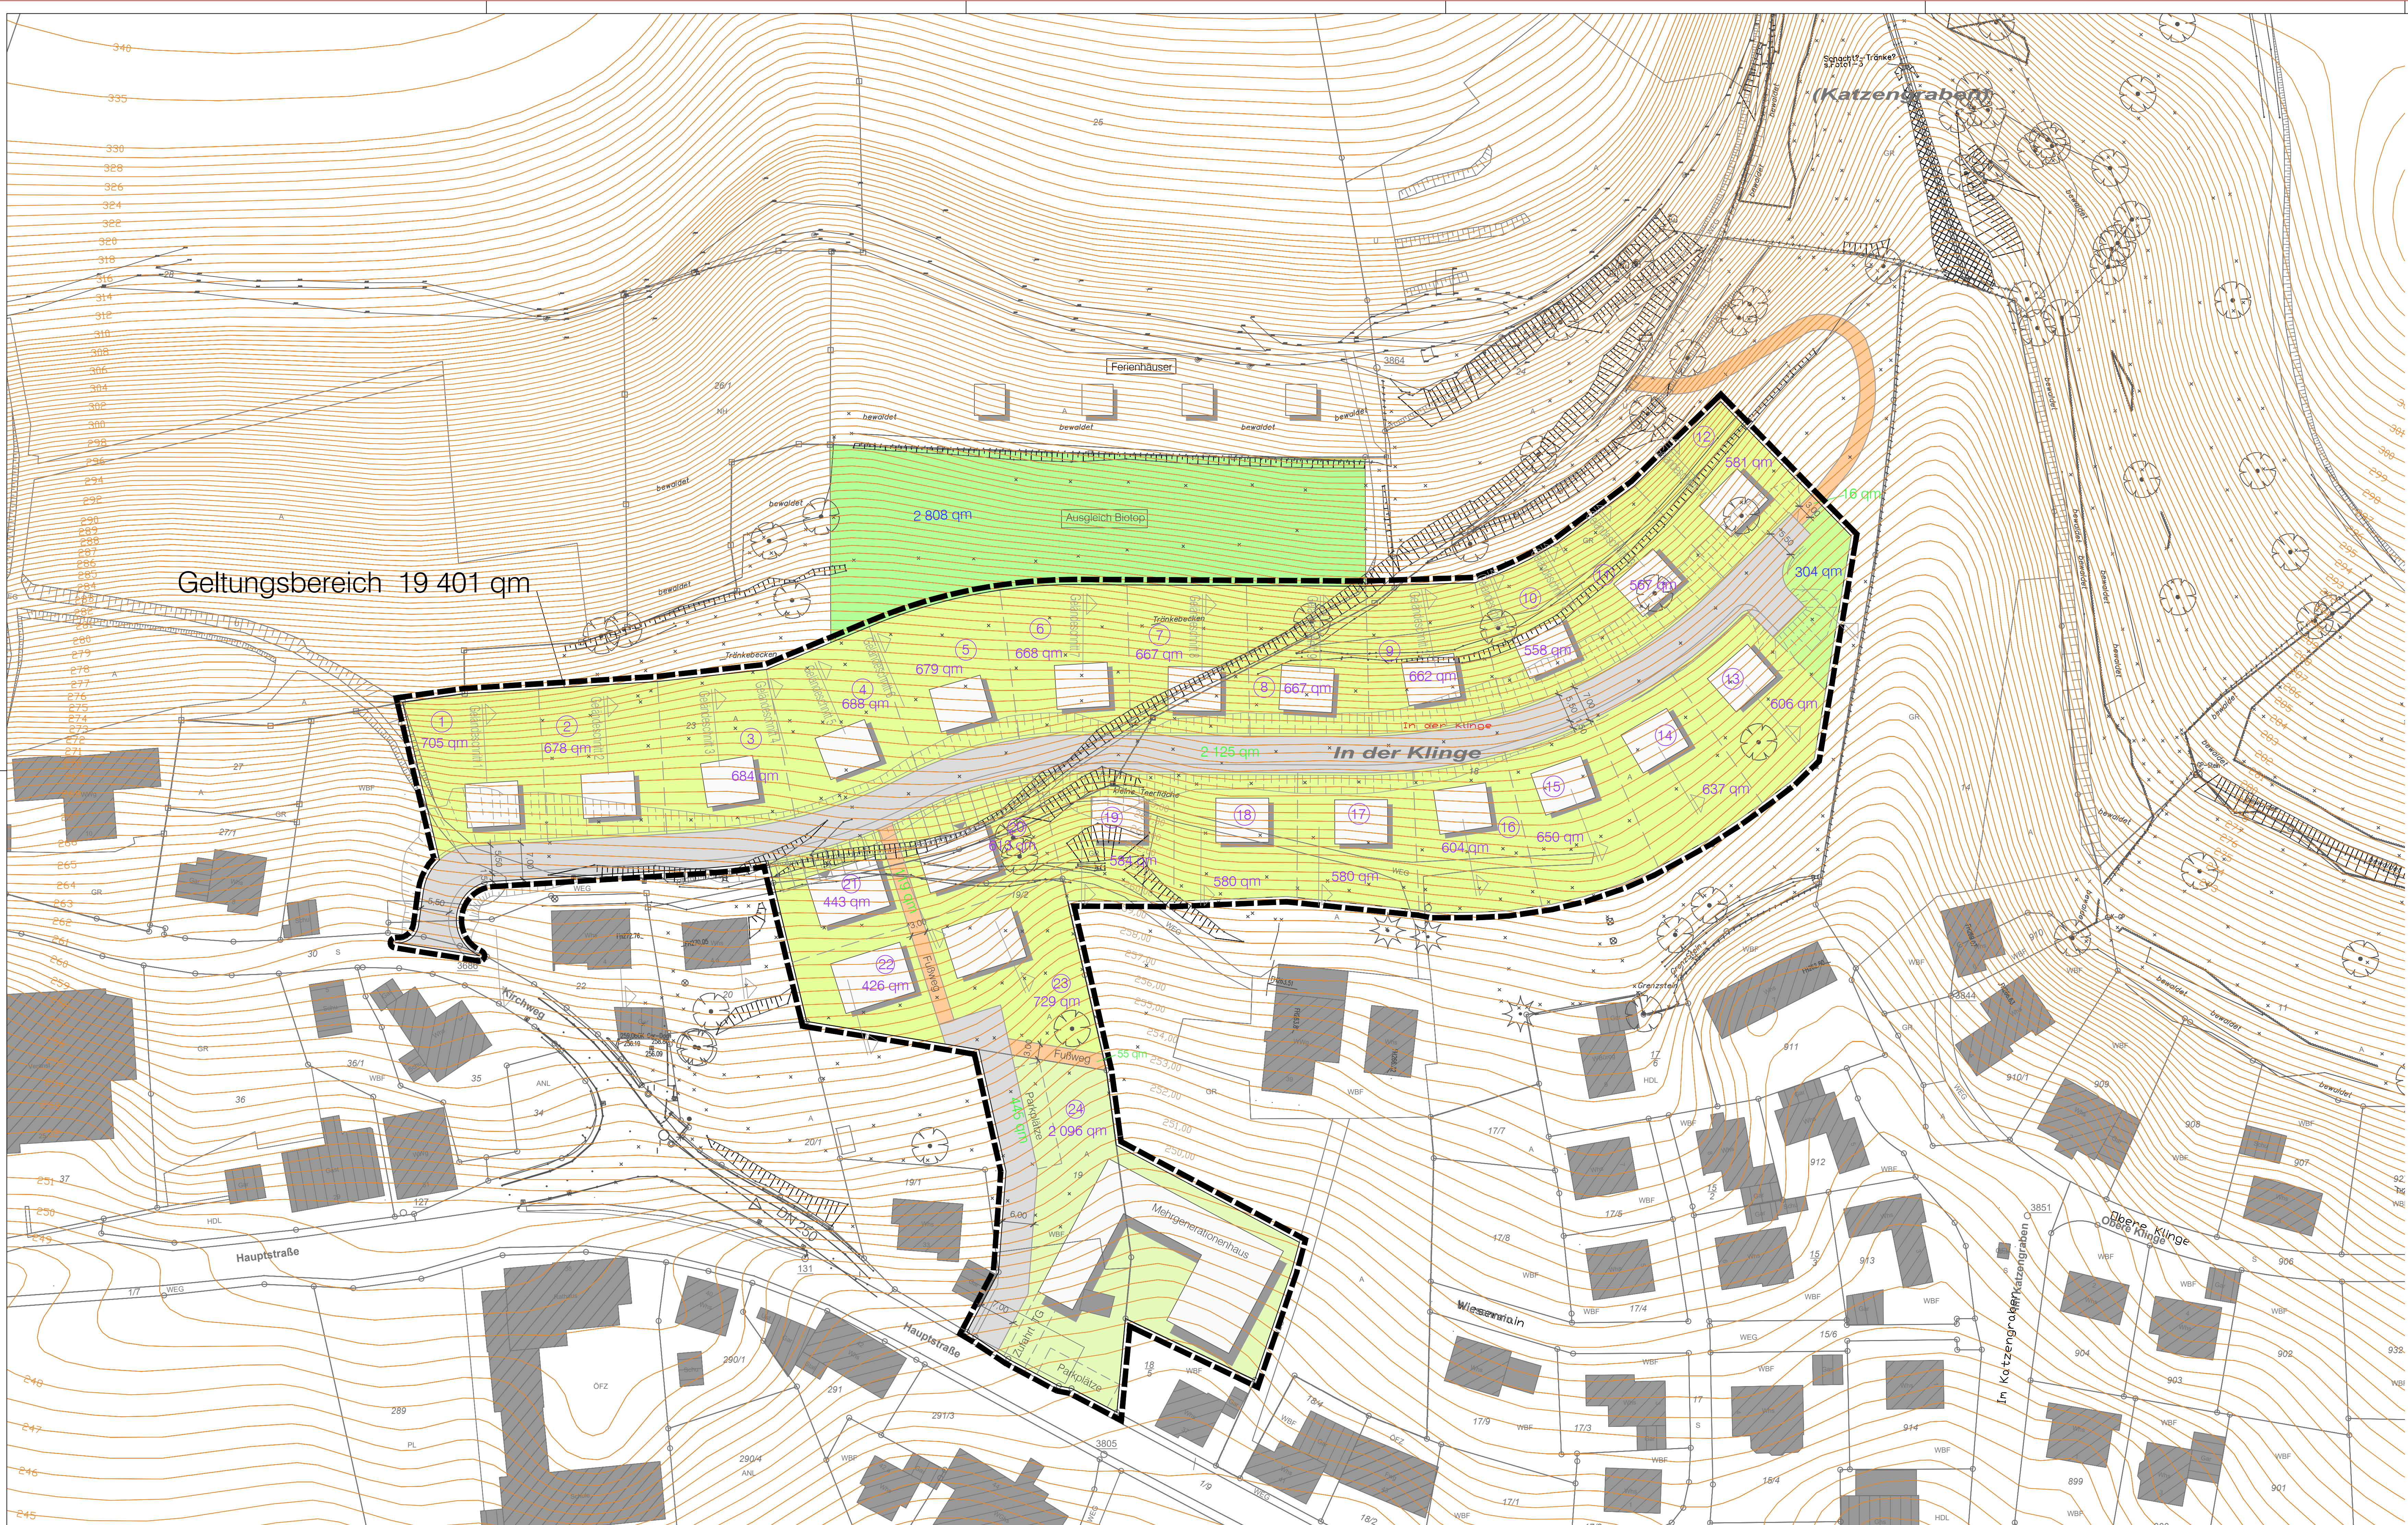


STAND: 04.02.2019
FASSUNG: SATZUNG

GEMEINDE FISCHERBACH
ORTENAUKREIS

**BEBAUUNGSPLAN
UND ÖRTLICHE BAUVORSCHRIFTEN**

"OBERER WIESENRAIN"
STÄDTEBAULICHER ENTWURF

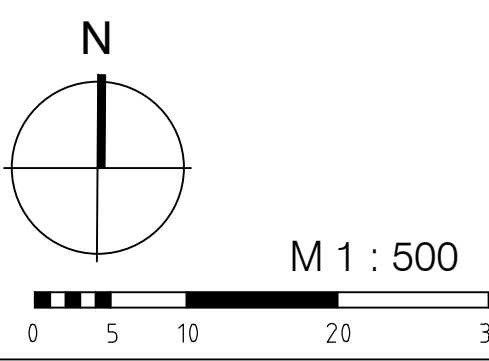

Die verwendete Plangrundlage mit Stand 2015 entspricht den Anforderungen des § 1 PlanZV

PROJEKT	2012 194	PLANUNG	ZINK INGENIEURE
BEARB.	Kernler		
GEZ.	Schr. Wb		
DATUM	04.02.2019	77886 Lauf 07841/703-0	
2012194/kr/satz/70p-stadto			