




STAND: 08.06.2020
FASSUNG: SATZUNG

ANLAGE NR. 0

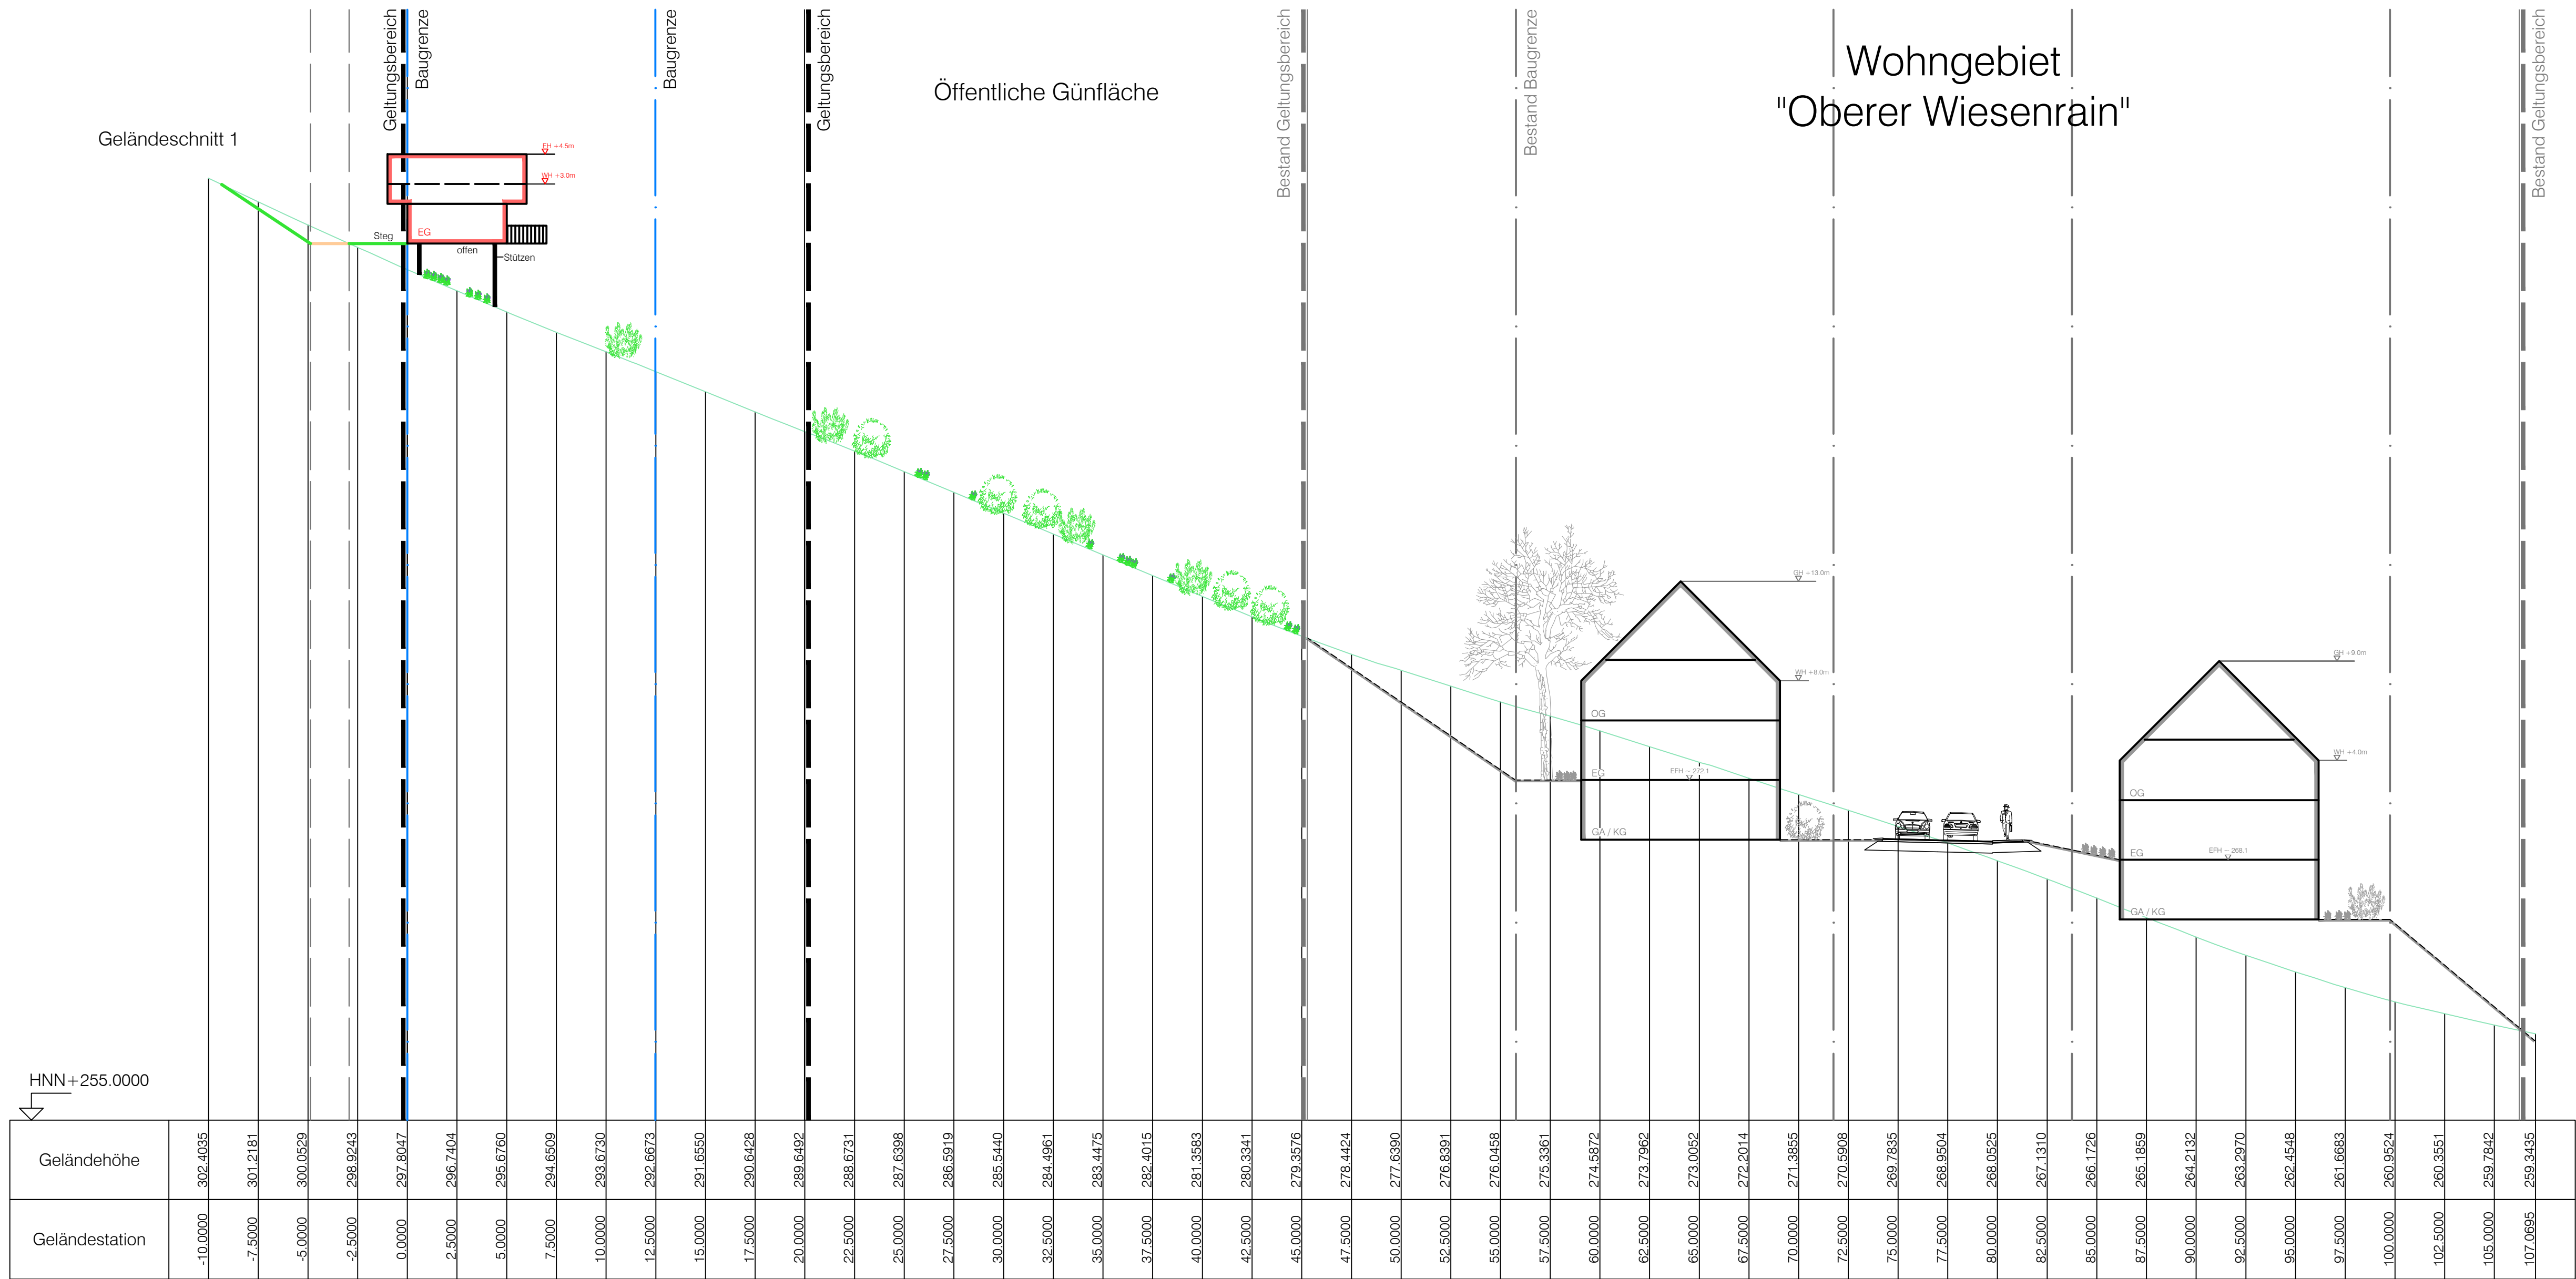


GEMEINDE FISCHERBACH
ORTENAUKREIS

BEBAUUNGSPLAN
"PANORAMAHISLE"

GELÄNDESCHNITT 1

M 1:200

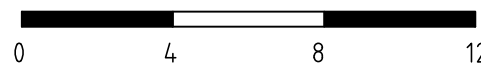

PROJEKT	2018 158
BEARB.	Kernler
GEZ.	Schr./Wb
DATUM	08.06.2020
2018158/baupl/eppl/g-ls	

PLANUNG
77886 Lauf ☒ 07841/703-0

ZINK
INGENIEURE