


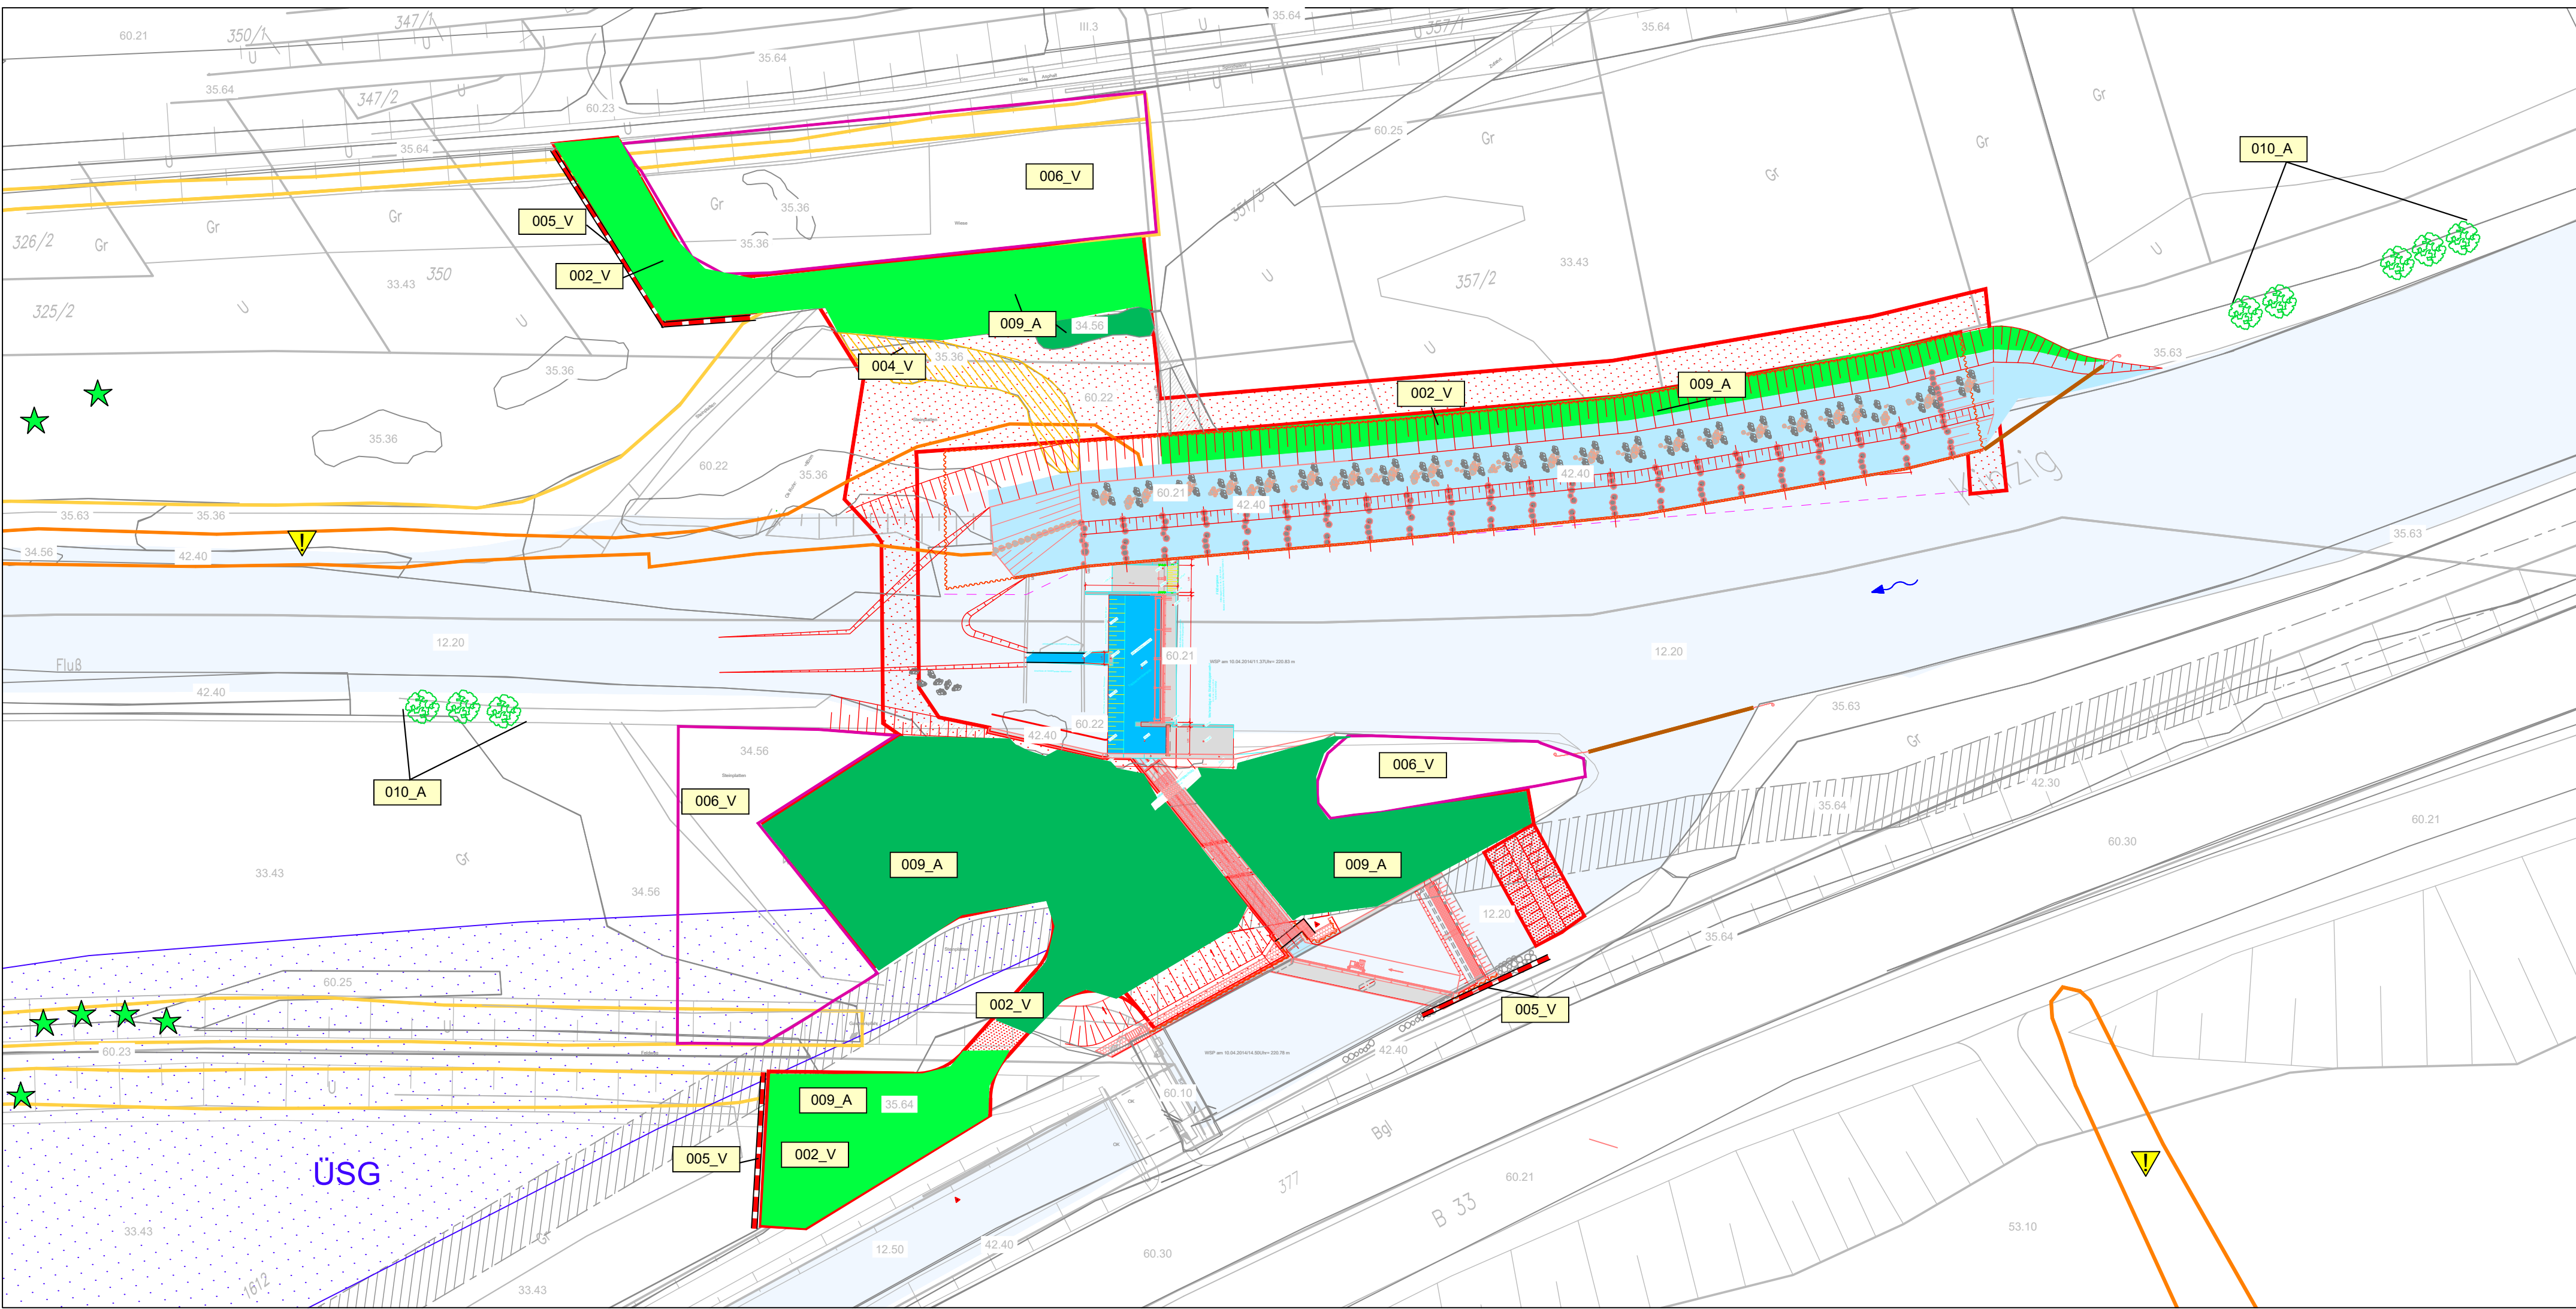

Legende

Bestand

- Gewässer
- Mäßig ausgebauter Bachabschnitt
- Kanal
- Wiesen und Weiden
- Wirtschaftswiese
- Magenwiese mittl. Standorte
- Tauch- und Schwimmblattvegetation, Quellfluren, Röhrichte und Großseggen-Riede
- Rohrglanzgras- Röhricht
- Saumvegetation, Dominanzbestände, Hochstauden- und Schlagfluren, Ruderalvegetation
- Staudenknöterich Bestand
- Ausdauernde Ruderalvegetation feuchter Standorte
- Grasreiche ausdauernde Ruderalvegetation
- Gebüsche
- Gebüsch feuchter Standorte
- Uferweiden- Gebüsch
- Gestrüpp, Lianen- und Kletterpflanzenbestände
- Eichen- oder Hainbuchen-Eichen-Wald trockenwarmer Standorte

Biotoptypen der Siedlungs- und Infrastrukturen

- 60.10 Von Bauwerken bestandene Fläche (hier Regulationswehr Gewerbekanal)
- 60.21 Völlig versiegelte Straße oder Platz
- 60.22 Gefpflasterte Straße oder Platz
- 60.23 Wege oder Platz mit wassergebundener Decke, Kies, Schotter
- 60.25 Grasweg
- 60.30 Gleisbereich
- III.3 Wohngebiet mit Garten

Schutzgebiete/geschützte Biotope

- Gesetzlich geschützte Biotope §30 BNatSchG
- FFH- Mähwiesen
- ÜSG Überschwemmungsgebiet

Allgemein

- Bestand (einschließlich Kataster)
- Neubaumaßnahme / Änderung
- Baustelleneinrichtungsfläche
- Baustraße

Maßnahmen

Vermeidungsmaßnahmen

- 001_V Zeitliche Regelung für Gehölzrodungen (nicht dargestellt)
- 002_V Schutz des Bodens während der Bauzeit
- 003_V Schutz vor dem Eintrag von gefährlichen Stoffen in Boden und Gewässer (nicht dargestellt)
- 004_V Entfernung des Japanischen Staudenknöterichs
- 005_V Vegetationsschutz
- 006_V Vegetationsschutz (weitere Bereiche können von der UBB festgelegt werden)
- 007_V Ausweisung von Tabuflächen
- 008_V Umweltfachliche Baubegleitung (UBB- nicht dargestellt)
- 009_V Gewässerökologische Baubegleitung (nicht dargestellt)
- 011_R Monitoring Rohrglanzgrasbiotop (nicht dargestellt)

Wiederherstellungs- und Ausgleichsmaßnahmen

- 009_A Wiederentwicklung der temporär in Anspruch genommenen Flächen
- durch Mahdgutübertragung (aus mit gekennzeichneten Bereichen mit Nachweisen des Großen Wiesenknopfs)
- durch Sukzession des Rohrglanzgrases
- 010_A Anpflanzung von Uferweidengebüsch

Antragsteller:		Planverfasser:	
Datum/Unterschrift:		Datum/Unterschrift: .. 20.12.2022	
Ind.		Änderung	
Datum		Name	
Zeichnungsgrundlage		Lagesystem: Gauss-Krüger	
Datum		Höhensystem: m NHN	
Gewässer: Kinzig		Gemeinde: Stadt Haslach/Kinzigtal	
Gemarkung: Haslach		Reg. Bez.: Ortenaukreis	
Antragsteller:		Stadtwerke Haslach	
		Alte Hausacher Straße 1-77716 Haslach Tel: 07832 706250 Fax: 07832 706 289 E-mail: info@stadtwerke-haslach.de Internet: www.stadtwerke-haslach.de	
Planverfasser:		MODUS CONSULT	
Baubjekt:		Umbaumaßnahmen am Schnapperwehr in Haslach	
Gewerk:		Umweltplanung	
Planinhalt:		Maßnahmenplanung	
Leistungsphase:		Genehmigungsplanung	
Anlagen Nr.:		Datum	Name
Plan Nr.:	M 1	bearbeitet:	03.04.2023 StM
Maßstab:	1: 500	gezeichnet:	30.05.2022 StM
Projekt- Nr.:		geprüft:	03.04.2023 CH